


BEBAUUNGSPLAN 'SCHAFHOFÄCKER-ERWEITERUNG TEIL I - 3. ÜBERARBEITUNG, 1. ÄNDERUNG'

GEMEINDE WALDACHTAL, GEMARKUNG LÜTZENHARDT, LANDKREIS FREUDENSTADT

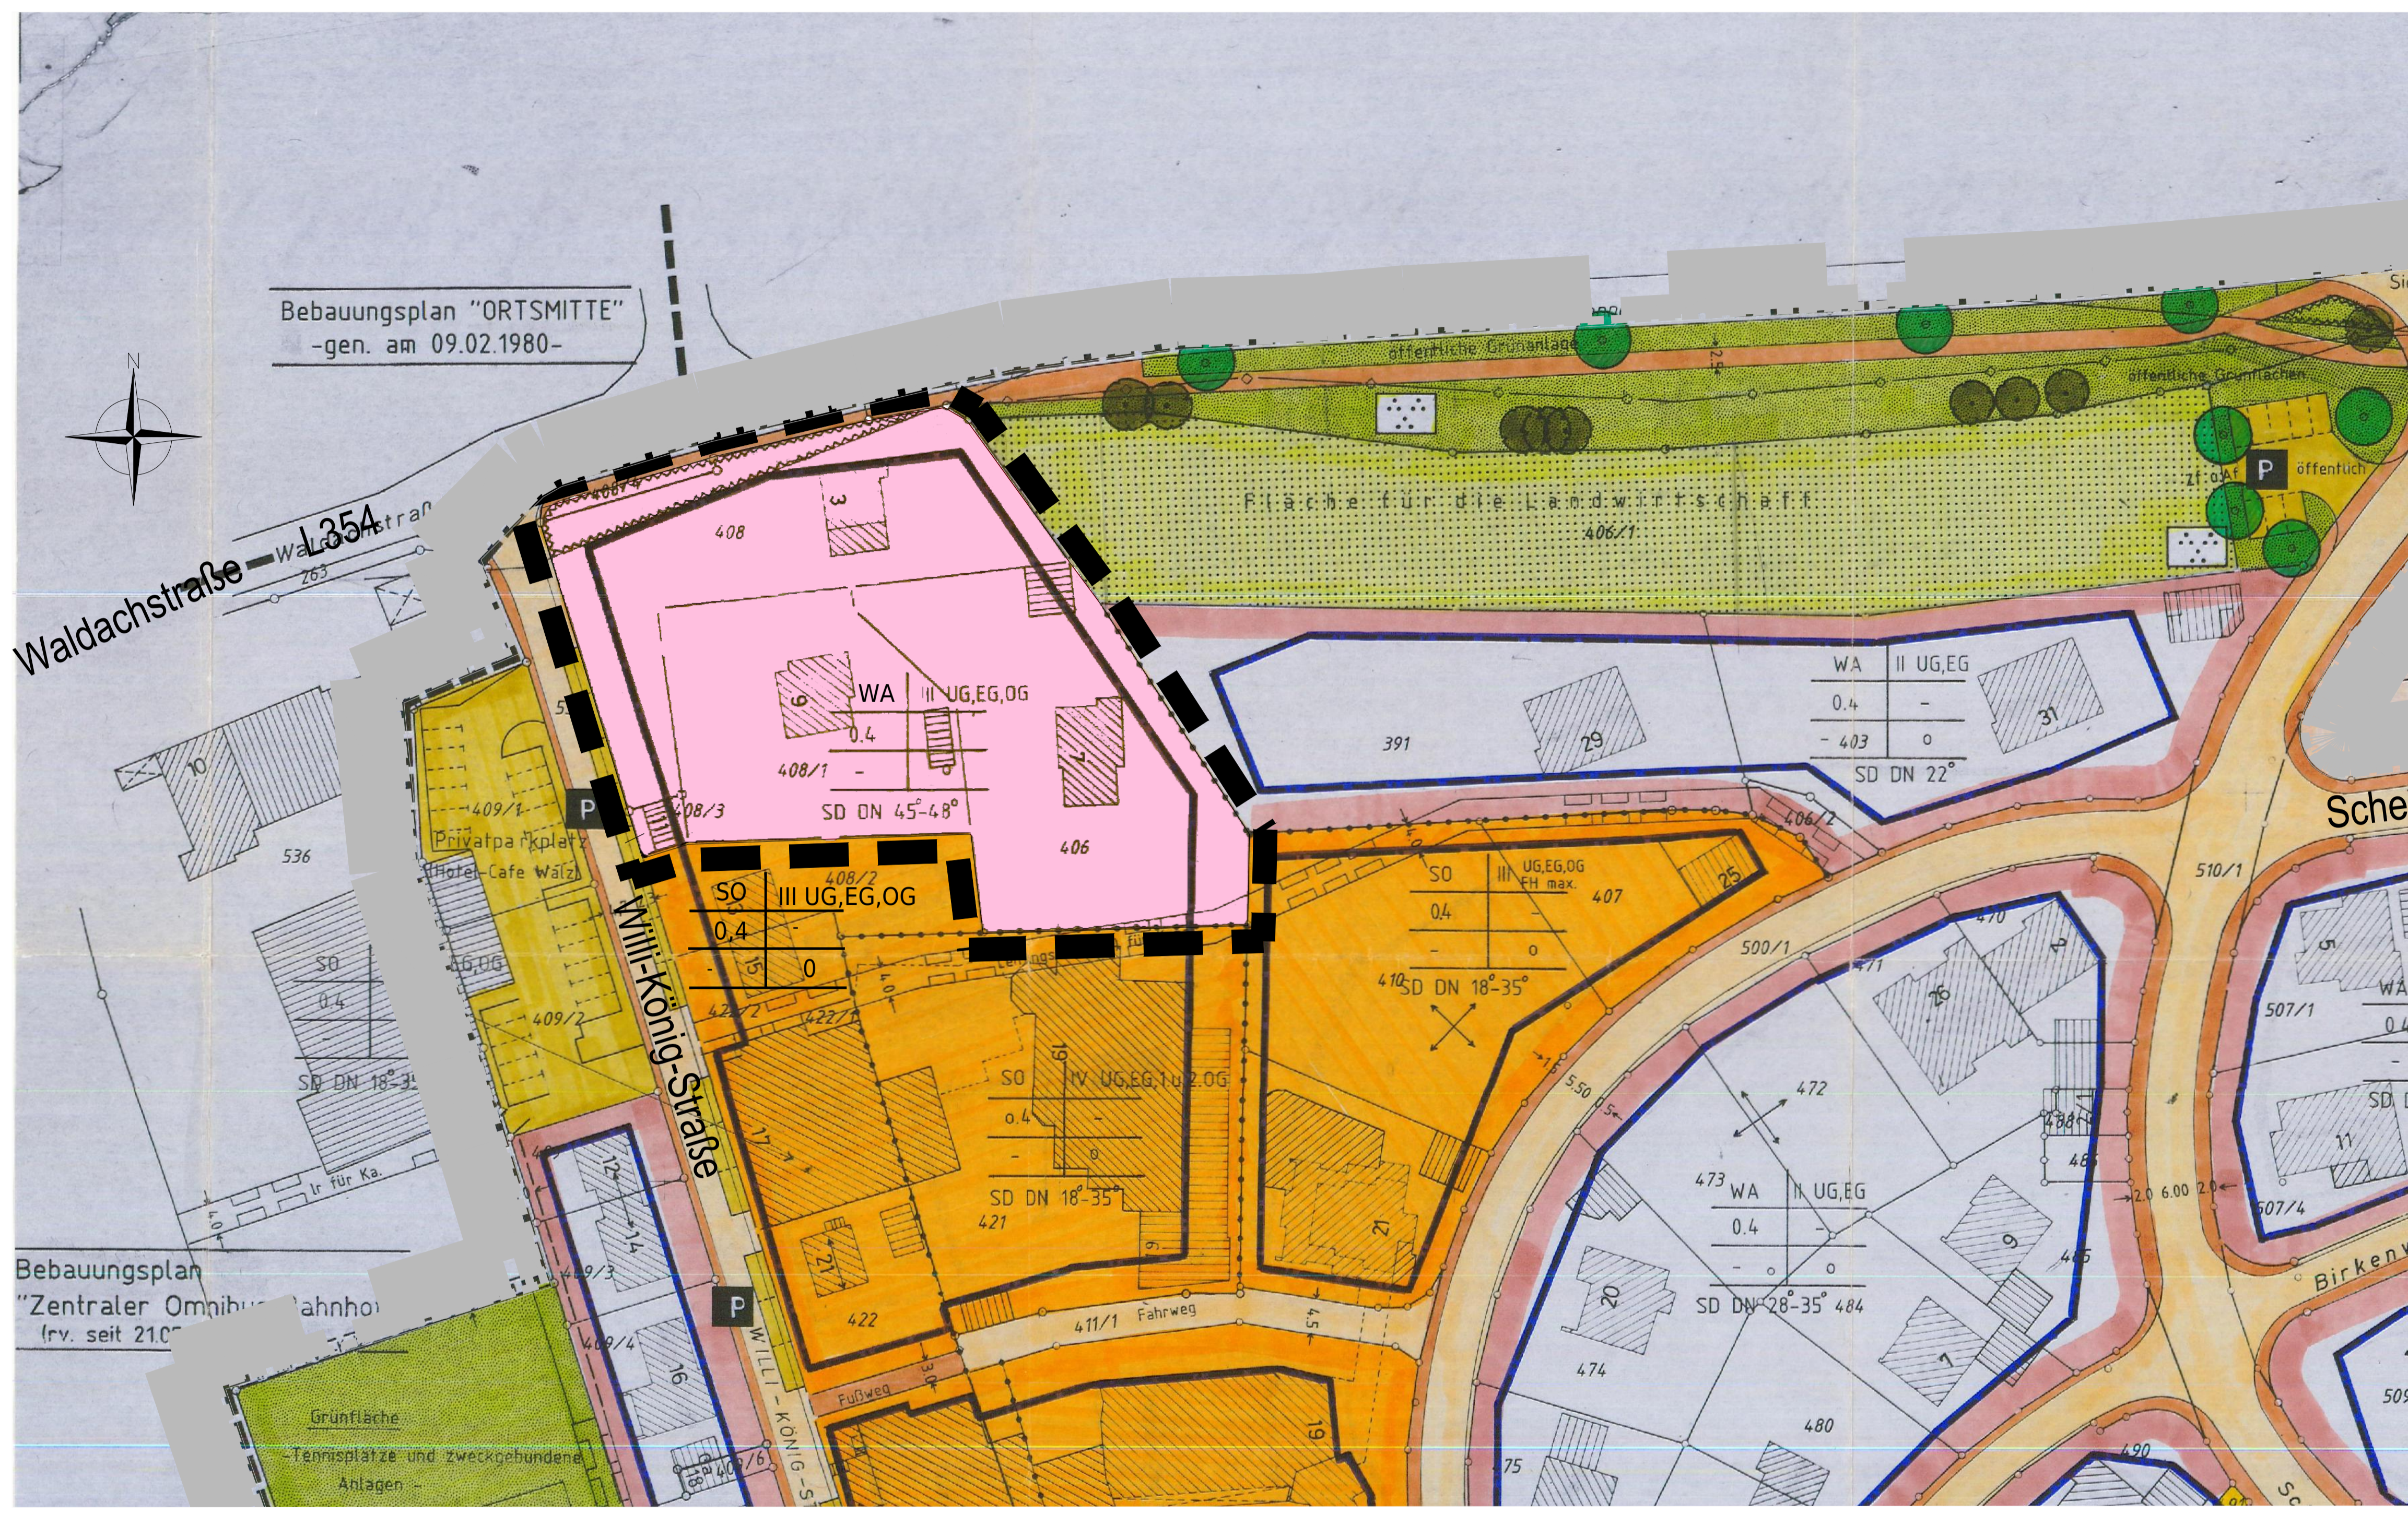


RECHTSGRUNDLAGEN

BAUGESETZBUCH (BauGB) IN DER FASSUNG DER BEKANNTMACHUNG VOM 23.09.2004 (BGBl. I S. 2414), ZULETZT GEÄNDERT DURCH ARTIKEL 1 DES GESETZES VOM 15. Juli 2014 (BGBl. I S. 954)
 BAUNUTZUNGSVERORDNUNG (BauNVO) IN DER FASSUNG DER BEKANNTMACHUNG VOM 23.01.1990 (BGBl. I S. 132), ZULETZT GEÄNDERT DURCH ARTIKEL 2 DES GESETZES VOM 11. Juni 2013 (BGBl. I S. 1548)
 LANDESBBAUORDNUNG (LBO) FÜR BADEN-WÜRTTEMBERG VOM 05.03.2010 (GBl. S. 357), ZULETZT GEÄNDERT DURCH GESETZ VOM 11. November 2014 (GBl. S. 501)
 PLANZEICHENVERORDNUNG (PlanzV) IN DER FASSUNG DER BEKANNTMACHUNG VOM 18.12.1990 (BGBl. 1991 I S. 58), ZULETZT GEÄNDERT DURCH ARTIKEL 2 DES GESETZES VOM 22. Juli 2011 (BGBl. I S. 1509)

VERFAHRENSVERMERKE

Aufstellungsbeschluss (§ 2 Abs.1 BauGB) vereinfachtes Verfahren nach § 13 BauGB:	18.02.2014
Veröffentlichung des Aufstellungsbeschlusses im Mitteilungsblatt der Gemeinde Waldachtal:	24.10.2014
Billigung des Entwurfs und Beschluss zur Beteiligung der Öffentlichkeit und der Behörden sowie sonstiger Träger öffentlicher Belange (§§ 3 II, 4 II BauGB):	18.02.2014
Veröffentlichung der Offenlage (§§ 3 II, 4 II BauGB) im Mitteilungsblatt der Gemeinde Waldachtal:	24.10.2014
Öffentliche Auslegung (§ 3 II BauGB), Beteiligung der Behörden und sonstiger Träger öffentlicher Belange (§ 4 II BauGB):	vom 03.11.2014 bis 03.12.2014
Abwägung der Stellungnahmen aus der Beteiligung der Öffentlichkeit und der Behörden sowie sonstiger Träger öffentlicher Belange (§§ 1 VII, 3 II, 4 II BauGB) und Satzungsbeschluss (§ 10 I BauGB):	12.05.2015
Veröffentlichung im Mitteilungsblatt der Gemeinde Waldachtal, damit Inkrafttreten:
Anzeige § 4 GemO Landratsamt Freudenstadt
Stempel / Unterschrift
Ausgefertigt: Waldachtal, den
Annick Grassi, Bürgermeisterin

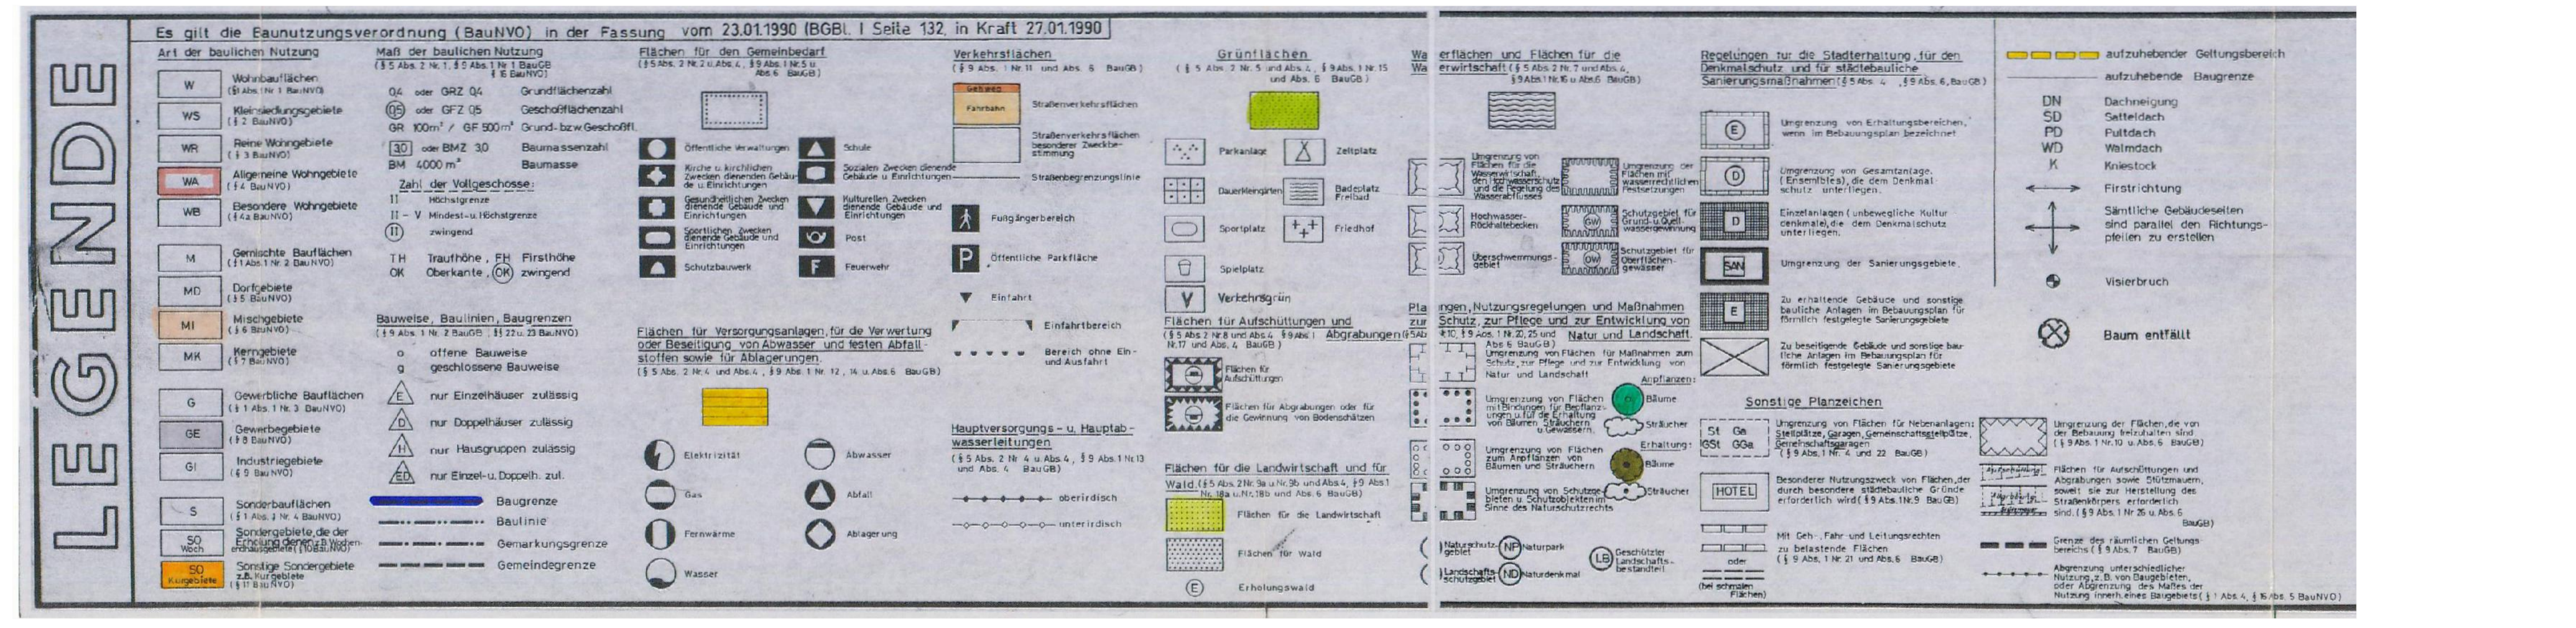

Gemeinde Waldachtal
Landkreis Freudenstadt

Bebauungsplan 'Schafhofäcker-Erweiterung Teil I - 3. Überarbeitung, 1. Änderung' in Waldachtal-Lützenhardt

LAGEPLAN

Maßstab: 1 : 500	Projektnummer: 1930		
	Plannummer: 1930/bbp.1.2		
Gez./Geö.	Datum	Änderungsvermerk	Grundlage: ALK 2014 + gen. BBP
Gr/Bu/Gf	08.07.14	Lageplan	
Gr/Gf	12.05.15	Bezeichnung des Bebauungsplanes	

BÜRO GFRÖRER
DETTENSEER STR. 23
72186 EMPFINGEN

Ingenieure, Sachverständige, Landschaftsarchitekten
Telefon: 07485 / 97 69 0
Telefax: 07485 / 97 69 21