


# Bebauungsplan "Schafhofäcker Erweiterung Teil II neu - 1. Änderung"

in Waldachtal - Tumlingen

Landkreis Freudenstadt

## ABGRENZUNGSPLAN

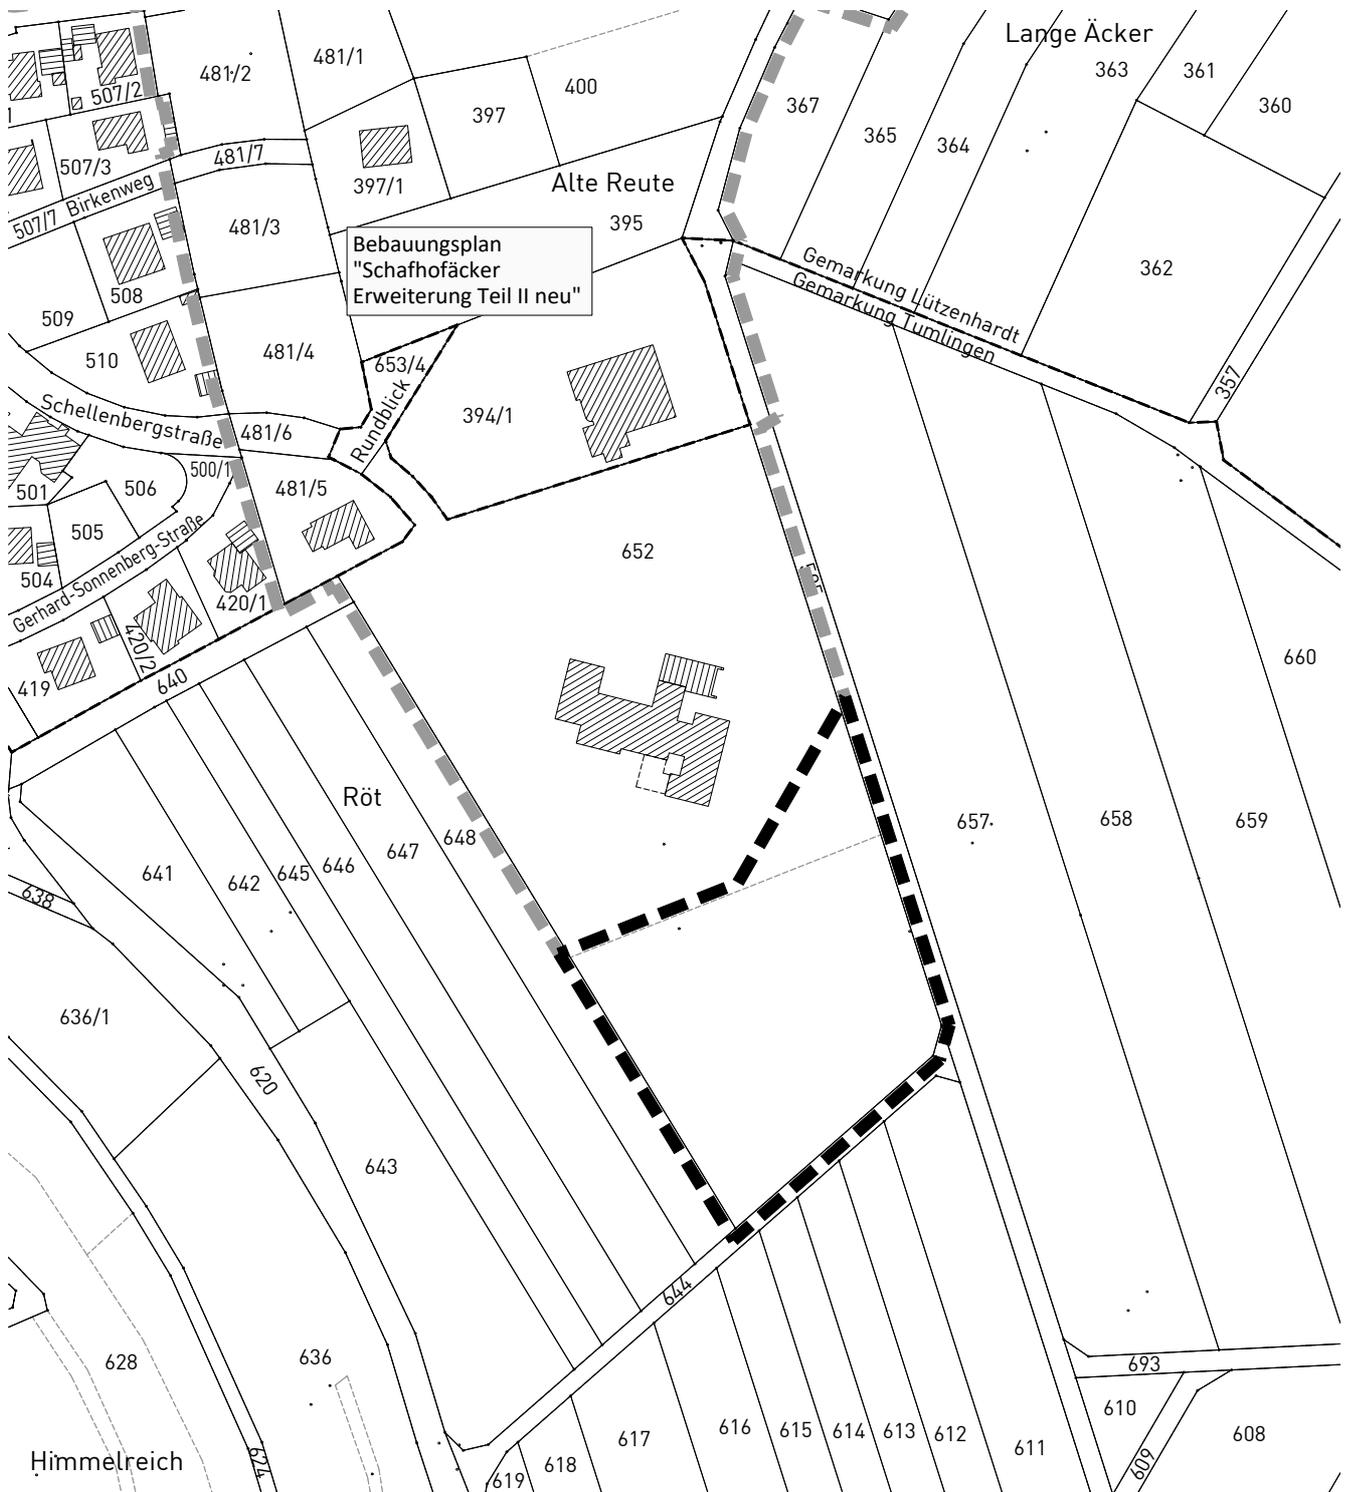

Grenze des räumlichen Geltungsbereichs des Bebauungsplanes (§ 9 Abs. 7 BauGB)



Grenze des räumlichen Geltungsbereichs des genehmigten Bebauungsplanes "Schafhofäcker Erweiterung II neu"

Maßstab: 1 : 2.000		Projektnummer: 13281 Plannummer: 13281/abgr_1.1	
Gez./Geä. SF/Gr	Datum 09.03.23	Anderungsvermerk Abgrenzungsplan zur Abstimmung	Grundlage: ALKIS_2022-UTM_92





info@gf-kom.de  
www.gf-kommunal.de  
Tel +49 7485-9769-0

