


Bebauungsplan "Schafhofäcker Erweiterung Teil II neu - 1. Änderung"

in Waldachtal - Tumlingen

Landkreis Freudenstadt

ABGRENZUNGSPLAN

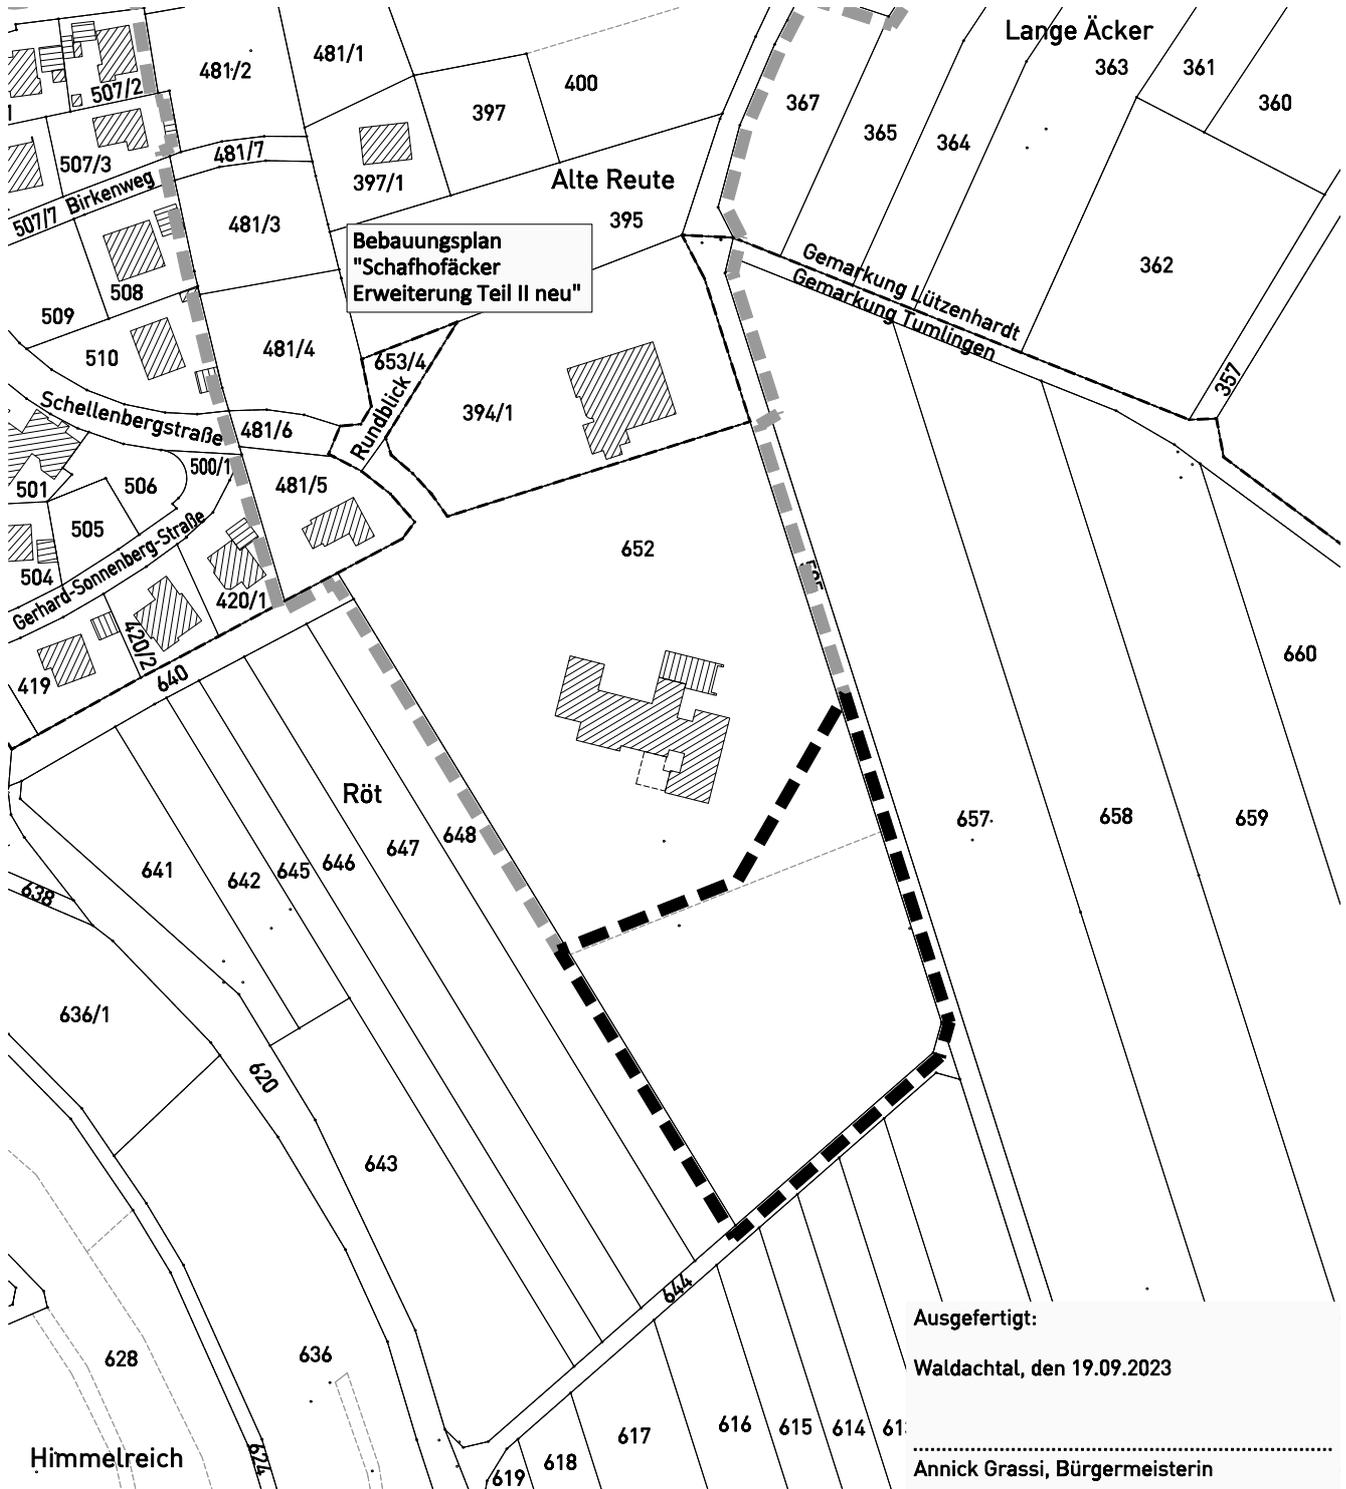

Bebauungsplan
"Schafhofäcker
Erweiterung Teil II neu"

Ausgefertigt:
Waldachtal, den 19.09.2023

.....
Annick Grassi, Bürgermeisterin

- Grenze des räumlichen Geltungsbereichs des Bebauungsplanes (§ 9 Abs. 7 BauGB)
- Grenze des räumlichen Geltungsbereichs des genehmigten Bebauungsplanes "Schafhofäcker Erweiterung II neu"

Maßstab: 1 : 2.000		Projektnummer: 13281	
		Plannummer: 13281/abgr_1.2	
Gez./Geä.	Datum	Änderungsvermerk	Grundlage: ALKIS_2022-UTM_92
SF/Gr	09.03.23	Abgrenzungsplan zur Abstimmung	
SF/Gr	26.06.23	k.Ä., Fassung zur Sitzung am 18.07.2023 und 19.09.2023	

GFRÖRER
INGENIEURE

N

info@gf-kom.de
www.gf-kommunal.de
Tel +49 7485-9769-0