



BEBAUUNGSPLAN 'HOFÄCKER II - ERWEITERUNG' IN WALDACHTAL - TUMLINGEN LANDKREIS FREUDENSTADT ABGRENZUNGSPLAN

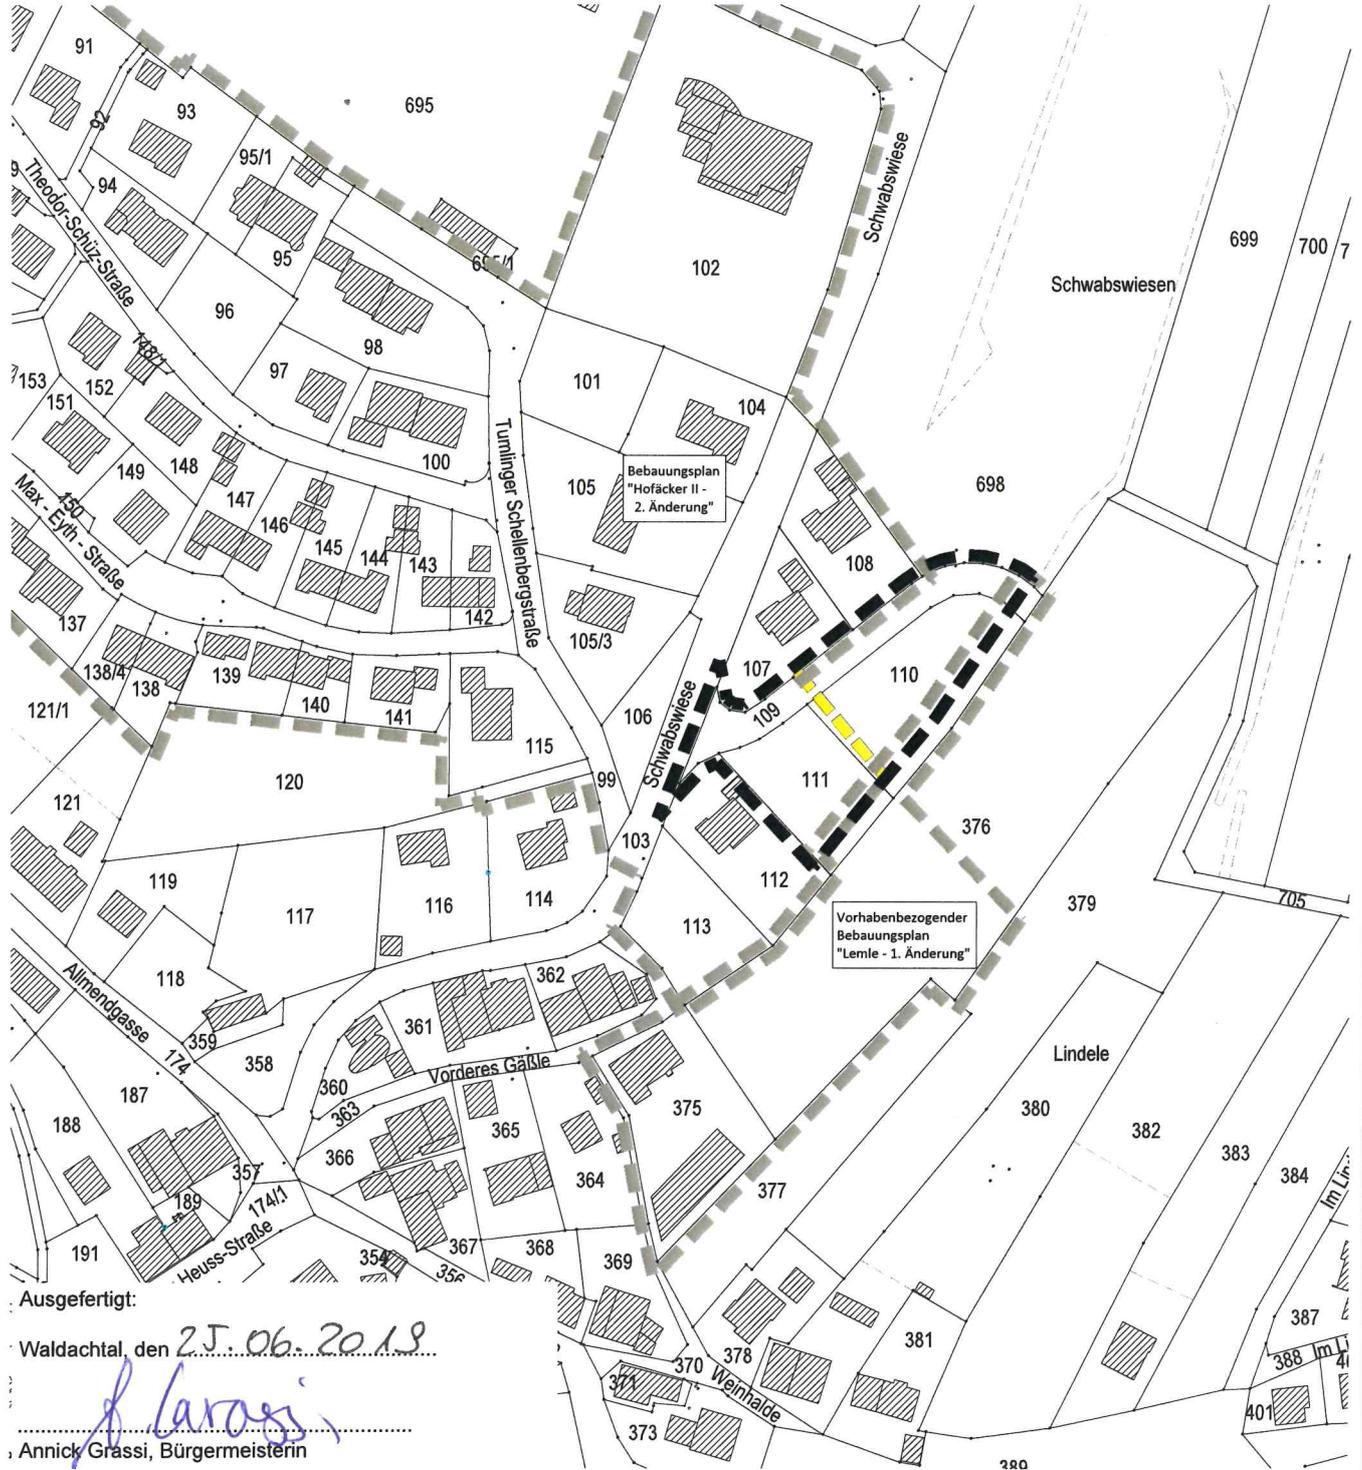

Ausgefertigt:
Waldachtal, den 25.06.2018
A. Grassi
Annick Grassi, Bürgermeisterin

-  Grenze des räumlichen Geltungsbereichs des Bebauungsplanes 'Hofäcker II - Erweiterung' (§ 9 Abs.7 BauGB)
-  Grenze des räumlichen Geltungsbereichs angrenzender Bebauungspläne
-  Grenze der aufzuhebenden Geltungsbereiche der rechtskräftigen Bebauungspläne

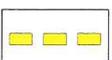

Maßstab: 1 : 2.000		Projektnummer: 12581 Plannummer: 12581/abgrenz-1.3	
Gez./Geö.	Datum	Änderungsvermerk	Grundlage: ALK
SF/Gr	08.11.18	Abgrenzungsplan zur Sitzung am 20.11.2018	
SF/Gr	19.03.19	k.Ä., Fassung zur erneuten Offenlage	
LD/Gr	25.06.19	k.Ä., Fassung zur Satzung	
BÜROGRÖRER <small>LANDWIRTSCHAFTS- UND VERKEHRSMITTEL-PLANUNG</small>		Büro Empfingen Dettenseer Str. 23 72186 Empfingen Tel.: 07485/9769-0 info@buero-grorer.de	Büro Überlingen Bahnhofstr. 18-20 88662 Überlingen Tel.: 07551/8008-0 info@gfoerer-archil.com.de