



BEBAUUNGSPLAN 'HINTERER SATTELACKER - ÜBERARBEITUNG UND 3. ÄNDERUNG' IN WALDACHTAL - LÜTZENHARDT LANDKREIS FREUDENSTADT ABGRENZUNGSPLAN

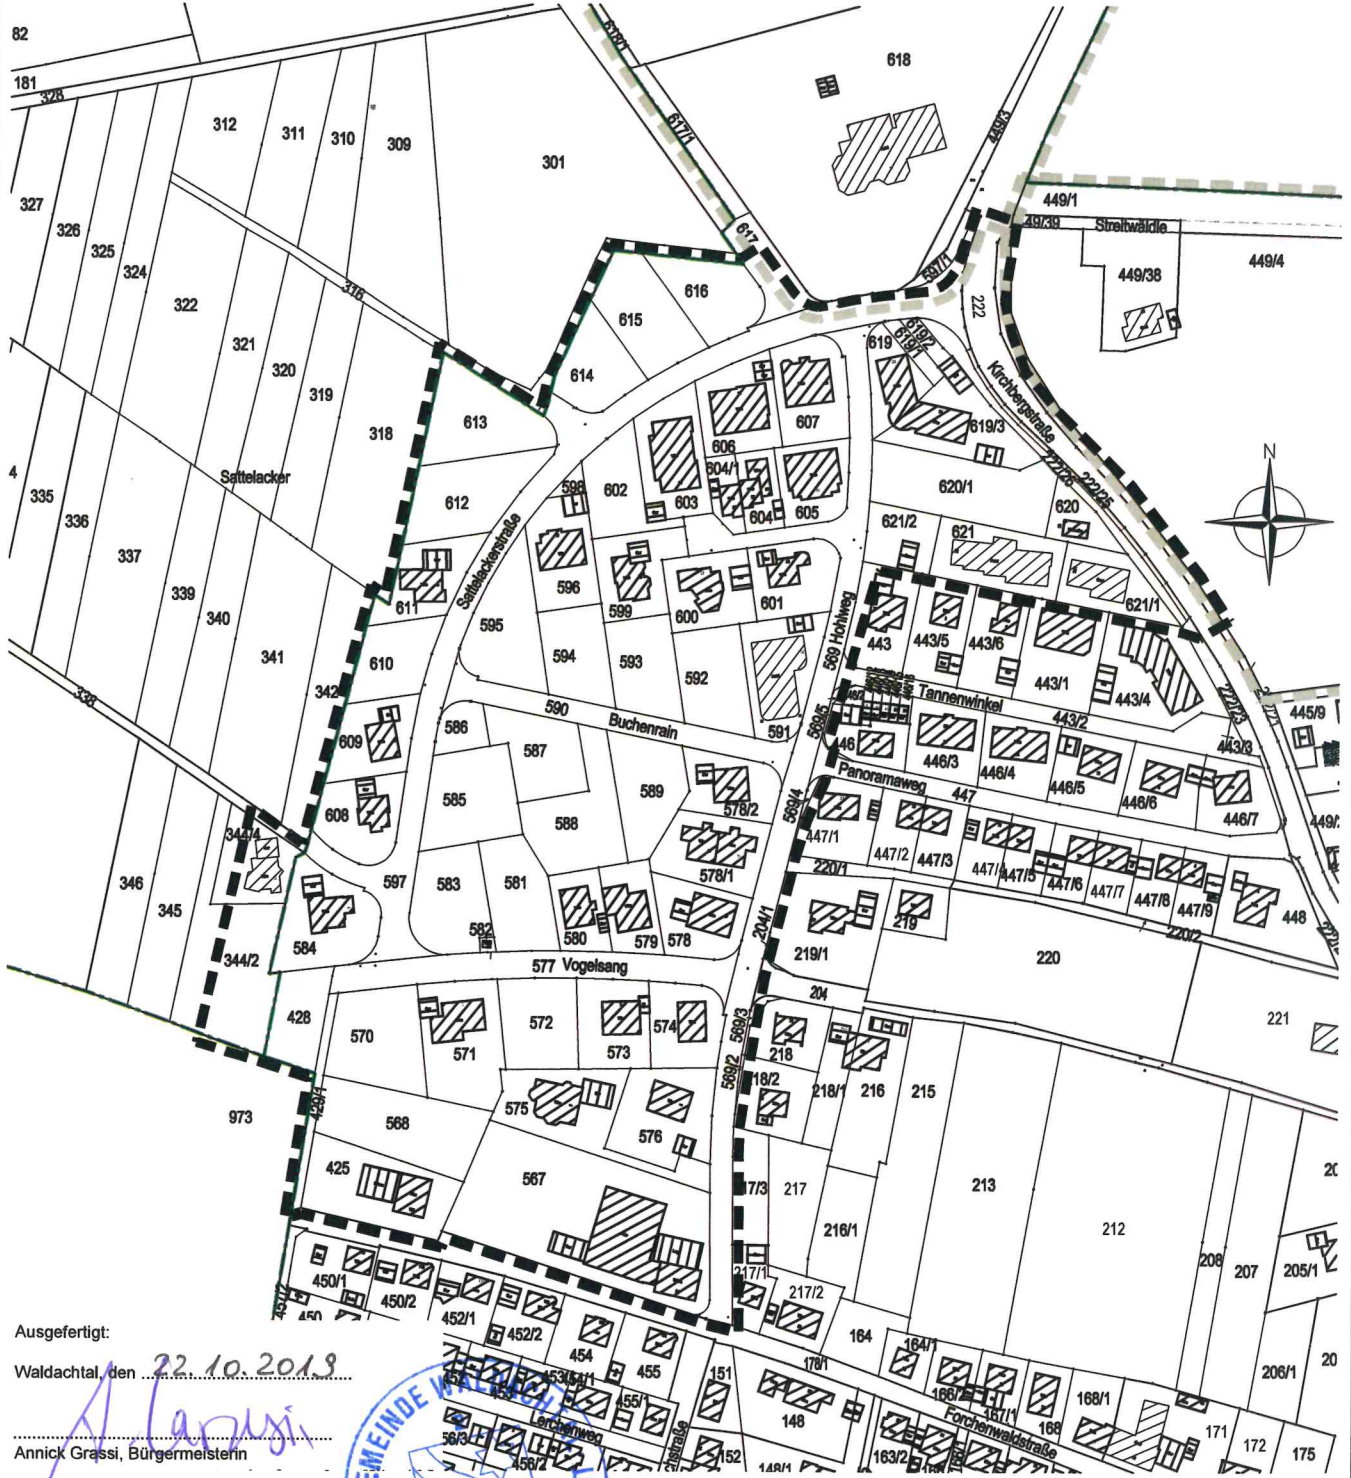

Ausgefertigt:
Waldachtal, den 22.10.2019
Alarusi
Annick Grassi, Bürgermeisterin

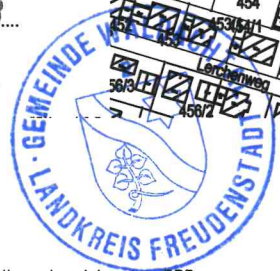

- Grenze des räumlichen Geltungsbereichs des BBP 'Hinterer Sattelacker - Überarbeitung und 3. Änderung' (§ 9 Abs.7 BauGB)
- Grenze des räumlichen Geltungsbereichs angrenzender Bebauungspläne
- Gemarkungsgrenze

Maßstab: 1 : 2.500		Projektnummer: 12708	
		Plannummer: 12708/abgrenz-1.2	
Gez./Geö.	Datum	Änderungsvermerk	Grundlage: ALK
Gr/Gf	23.07.19	Abgrenzungsplan	
Gr/Gf	22.10.19	k.A., Datum Satzungsbeschluss	

BÜROGRÖRER
UMWELT • VERKEHR • STADTPLANUNG

Büro Empfingen Dettensser Str. 23 72186 Empfingen Tel.: 07485/9769-0 info@buero-groerer.de	Büro Dornstetten Schießgrabenstraße 4 72280 Dornstetten Tel.: 07443/24056-0 info@buero-groerer.de	Büro Owingen Gottlieb-Daimler-Str. 2 88696 Owingen Tel.: 07551/83498-0 info@buero-groerer.de
--	---	--