


Lage im Raum

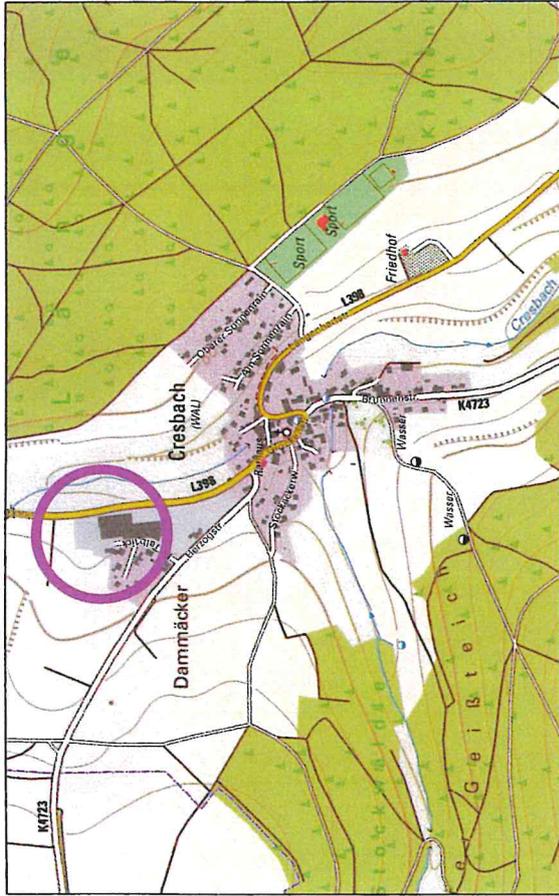

Bebauungsplan

"Talacker 2008 - 3. Änderung"

**in Waldachtal - Cressbach
Landkreis Freudenstadt**

Zeichnerischer Teil

| | | | |
|-----------|----------|---|-----------------------------|
| Maßstab: | 1 : 500 | Projektnummer: | 12520 |
| | | Plannummer: | 12520/bbp-1.4 |
| Gez./Geö. | Datum | Änderungsvermerk | Grundlage: ALKIS-2021_GK_92 |
| SF/Gr/Gf | 24.07.18 | Vorentwurf | |
| Gr | 19.10.21 | Entwurf, Aktualisierung Flurstücksgrenzen, Neuabgrenzung GE | |
| SF/Gr | 10.05.22 | Änderung Entwurf, Erweiterung Geltungsbereich, neue ALK-Daten | |
| Gr | 23.08.22 | Änderung GH max, Klarstellung Ca, Cp, St, Nebenanlagen, 20kV-Kabel, Fassung Satzungsbeschluss | |



info@gf-kom.de
www.gf-kommunal.de
Tel +49 7485-9769-0



VERFAHRENSVERMERKE

- Aufstellungsbeschluss (§ 2 Abs. 1 BauGB): 24.07.2018
- Bekanntmachung des Aufstellungsbeschlusses: 17.08.2018
- Beschluss zur frühzeitigen Beteiligung der Öffentlichkeit und der Behörden sowie sonstiger Träger öffentlicher Belange (§§ 3 Abs. 1, 4 Abs. 1 BauGB): 24.07.2018
- Bekanntmachung der frühzeitigen Beteiligung der Öffentlichkeit: 17.08.2018
- Frühzeitige Beteiligung der Öffentlichkeit (§ 3 Abs. 1 BauGB), frühzeitige Beteiligung der Behörden und sonstiger Träger öffentlicher Belange (§ 4 Abs. 1 BauGB): vom 27.08.2018 bis 27.09.2018
- Abwägung der Stellungnahmen aus der frühzeitigen Beteiligung der Öffentlichkeit und der Behörden sowie sonstiger Träger öffentlicher Belange (§ 1 Abs. 7 BauGB): 19.10.2021
- Beschluss zur Beteiligung der Öffentlichkeit und der Behörden sowie sonstiger Träger öffentlicher Belange (§§ 3 Abs. 2, 4 Abs. 2 BauGB): 19.10.2021
- Bekanntmachung der Beteiligung der Öffentlichkeit: 29.10.2021
- Beteiligung der Öffentlichkeit (§ 3 Abs. 2 BauGB), Beteiligung der Behörden und sonstiger Träger öffentlicher Belange (§ 4 Abs. 2 BauGB): vom 08.11.2021 bis 08.12.2021
- Abwägung der Stellungnahmen aus der Beteiligung der Öffentlichkeit und der Behörden sowie sonstiger Träger öffentlicher Belange (§ 1 Abs. 7 BauGB): 10.05.2022
- Beschluss zur erneuten Beteiligung der Öffentlichkeit und der Behörden sowie sonstiger Träger öffentlicher Belange (§§ 3 Abs. 2, 4 Abs. 2 BauGB): 10.05.2022
- Bekanntmachung der erneuten Beteiligung der Öffentlichkeit: 20.05.2022
- Erneute Beteiligung der Öffentlichkeit (§ 4a Abs. 3 BauGB i.V.m. § 3 Abs. 2 BauGB), erneute Beteiligung der Behörden und sonstiger Träger öffentlicher Belange (§ 4a Abs. 3 BauGB i.V.m. § 4 Abs. 2 BauGB): vom 30.05.2022 bis 01.07.2022
- Abwägung der Stellungnahmen aus der erneuten Beteiligung der Öffentlichkeit und der Behörden sowie sonstiger Träger öffentlicher Belange (§§ 1 Abs. 7): 23.08.2022
- Satzungsbeschluss (§ 10 Abs. 1 BauGB): 23.08.2022



Ausgefertigt: Waldachtal, den 23.08.2022

[Signature]

Annick Grassi, Bürgermeisterin

Bekanntmachung des Satzungsbeschlusses (Inkrafttreten):

Anzeige § 4 GemO Landratsamt Freudenstadt