


Bebauungsplan 'Härte Süd - Erweiterung'

in Waldachtal - Hörschweiler

Landkreis Freudenstadt

Abgrenzungsplan

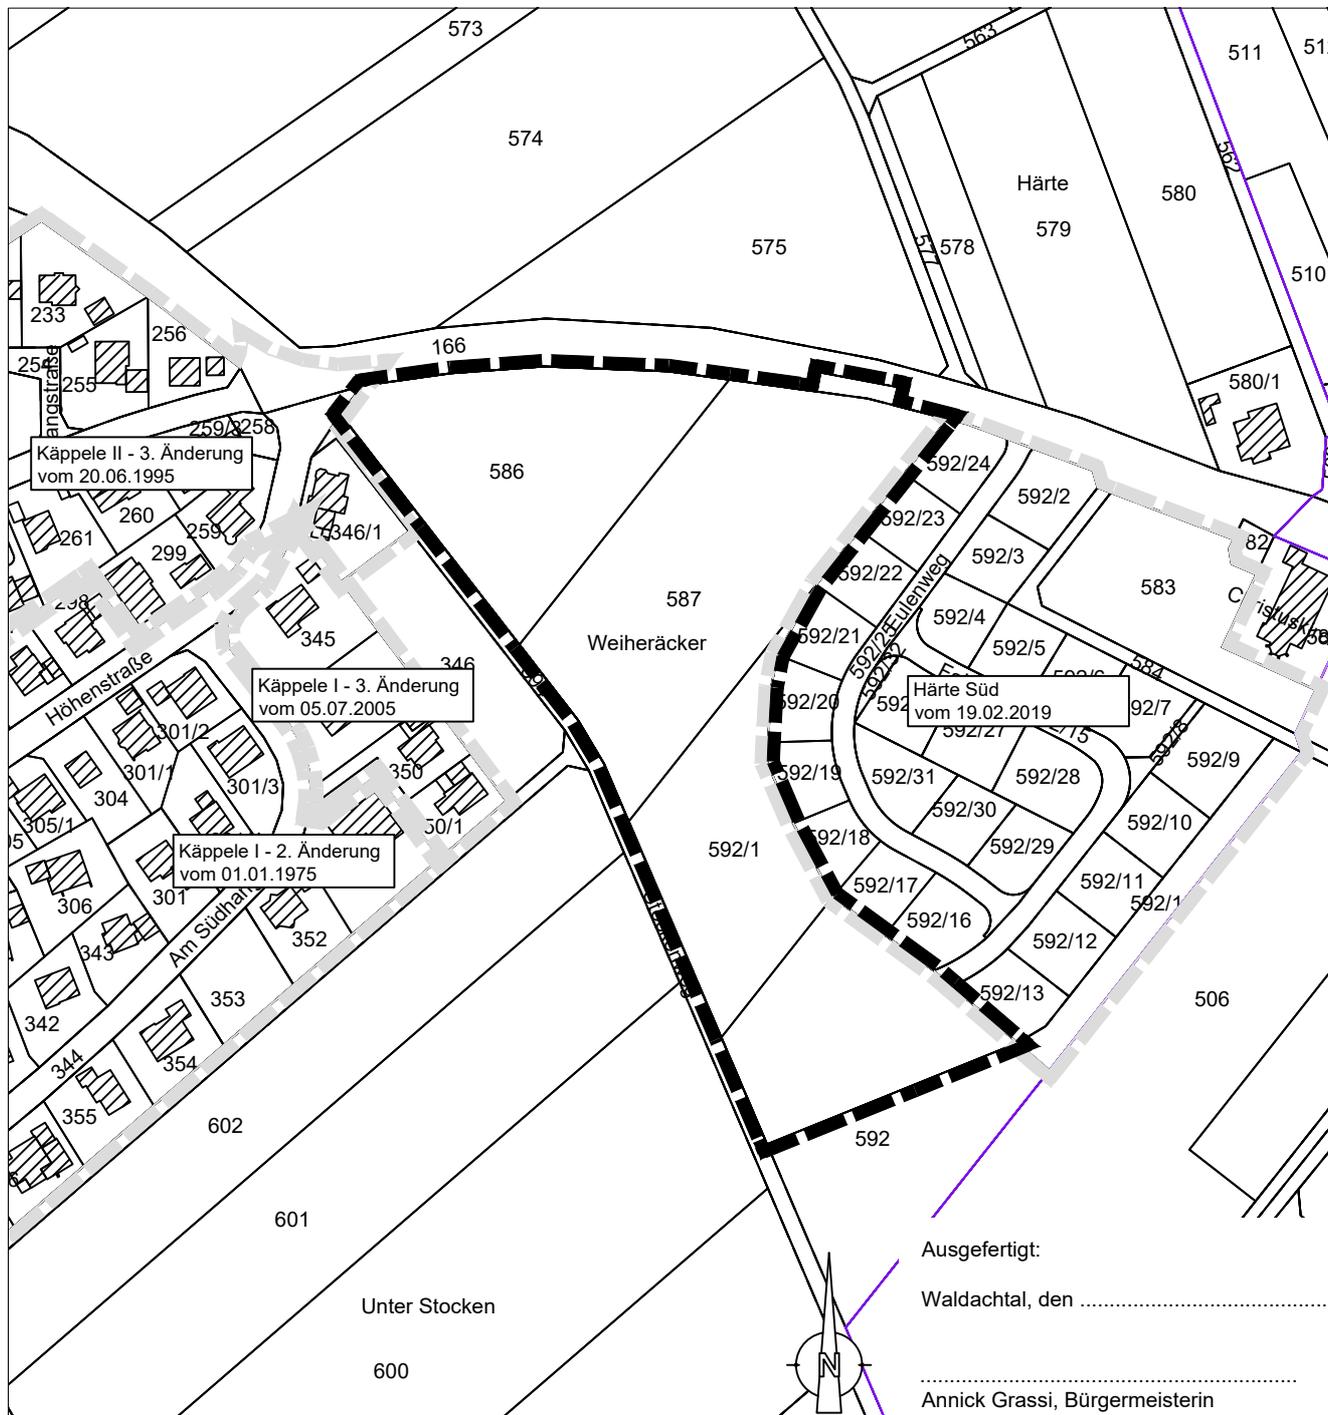

Ausgefertigt:
Waldachtal, den
.....
Annick Grassi, Bürgermeisterin

 Grenze des räumlichen Geltungsbereiches
des BBP 'Härte Süd - Erweiterung' (§ 9 Abs.7 BauGB)

 Geltungsbereich angrenzender Bebauungspläne

Maßstab 1 : 2.500

St	15.11.2022	Aufstellungsbeschluss
Name	Datum	Art der Änderung
Gemeindeverwaltungsverband Dornstetten		
Verbandsbauamt		Tel.: 07443/9604-0 Fax.: 07443/9604-19
Bearbeiter: S. Stockburger		