


Lage im Raum

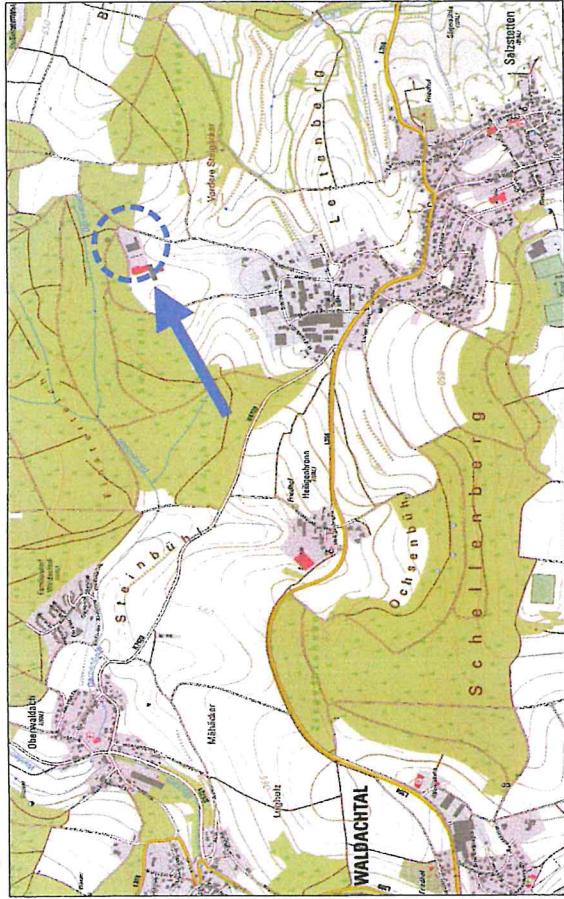

### Bebauungsplan

## "Sondergebiet Waldhof - 1. Änderung"

in Waldachtal - Salzstetten  
Landkreis Freudenstadt

### Zeichnerischer Teil

|           |          |  |                             |
|-----------|----------|--|-----------------------------|
| Maßstab:  | 1 : 500  | Projektnummer:   | 12956                       |
|           |          | Plannummer:  | 12956/bbp-1,3               |
| Gez./Geä. | Datum    | Änderungsvermerk   | Grundlage: ALKIS-2019_GK_92 |
| SF/Gr     | 19.10.21 | Vorentwurf   |                             |
| SF/Gr     | 10.05.22 | Verfahrenswechsel, Vorhaben- und Erschließungsplan entfällt                              |                             |
| SF/Gr     | 23.08.22 | Eintragung Schutzstreifen Niederwald auf TF Flst. 34/0, Baugrenze S02, Satzungsbeschluss |                             |
|           |          |  |                             |



**GFRÖRER**  
INGENIEURE

info@gf-kom.de  
www.gf-kommunal.de  
Tel +49 7485-9769-0



## VERFAHRENSVERMERKE

|  |                                  |
|--|----------------------------------|
| Verfahren nach § 13a BauGB   | 19.10.2021                       |
| Aufstellungsbeschluss (§ 2 Abs. 1 BauGB):  | 29.10.2021                       |
| Bekanntmachung des Aufstellungsbeschlusses:  | 19.10.2021                       |
| Beschluss zur Beteiligung der Öffentlichkeit und der Behörden sowie sonstiger Träger öffentlicher Belange (§§ 3 Abs. 2, 4 Abs. 2 BauGB):             | 29.10.2021                       |
| Bekanntmachung der Beteiligung der Öffentlichkeit:   | vom 08.11.2021<br>bis 08.12.2021 |
| Beteiligung der Öffentlichkeit (§ 3 Abs. 2 BauGB), Beteiligung der Behörden und sonstiger Träger öffentlicher Belange (§ 4 Abs. 2 BauGB):            | 10.05.2022                       |
| Abwägung der Stellungnahmen aus der Beteiligung der Öffentlichkeit und der Behörden sowie sonstiger Träger öffentlicher Belange (§ 1 Abs. 7 Bau GB): | 10.05.2022                       |
| Aufhebung des Aufstellungsbeschlusses:   | 10.05.2022                       |
| Verfahrenswechsel zu § 13 BauGB:   | 10.05.2022                       |
| erneuter Aufstellungsbeschluss (§ 2 Abs. 1 BauGB):   | 10.05.2022                       |
| Beschluss zur Beteiligung der Öffentlichkeit und der Behörden sowie sonstiger Träger öffentlicher Belange (§§ 3 Abs. 2, 4 Abs. 2 BauGB):             | 20.05.2022                       |
| Bekanntmachung des Verfahrenswechsel:  | 20.05.2022                       |
| Bekanntmachung des Aufstellungsbeschlusses:  | 20.05.2022                       |
| Bekanntmachung der Beteiligung der Öffentlichkeit:   | 20.05.2022                       |
| Beteiligung der Öffentlichkeit (§ 3 Abs. 2 BauGB), Beteiligung der Behörden und sonstiger Träger öffentlicher Belange (§ 4 Abs. 2 BauGB):            | vom 30.05.2022<br>bis 01.07.2022 |
| Abwägung der Stellungnahmen aus der Beteiligung der Öffentlichkeit und der Behörden sowie sonstiger Träger öffentlicher Belange (§ 1 Abs. 7 Bau GB): | 23.08.2022                       |
| Satzungsbeschluss (§ 10 Abs. 1 BauGB):   | 23.08.2022                       |



Ausgefertigt Waldachtal, den 23.08.2022

*A. Grassi*  
Annick Grassi, Bürgermeisterin

Bekanntmachung des Satzungsbeschlusses (Inkrafttreten):

Anzeige § 4 GemO Landratsamt Freudenstadt