


# Bebauungsplan 'Lange Teile - 3. Änderung'

in Waldachtal - Hörschweiler  
Landkreis Freudenstadt  
Abgrenzungsplan

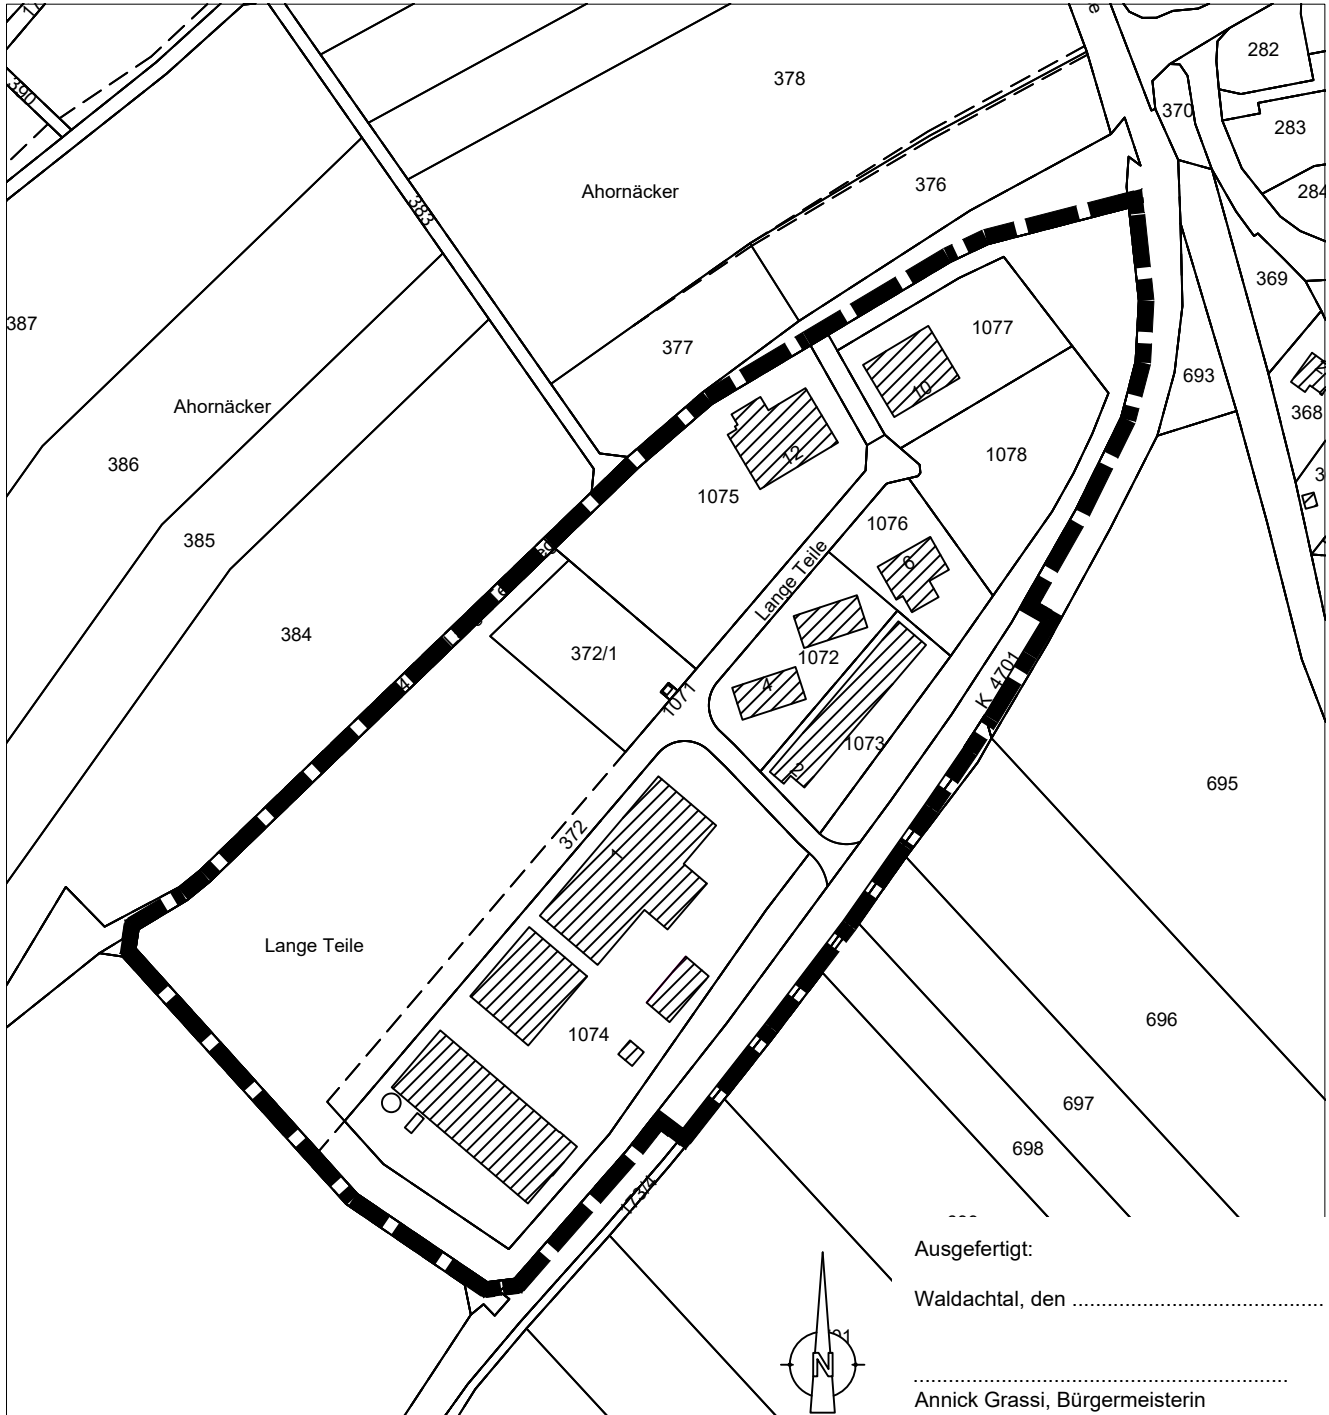

Ausgefertigt:  
Waldachtal, den .....

.....  
Annick Grassi, Bürgermeisterin

Grenze des räumlichen Geltungsbereiches  
des BBP 'Lange Teile - 3. Änderung' (§ 9 Abs.7 BauGB)

		Maßstab	1 : 2.500
St	20.06.2023	Aufstellungsbeschluss	
St	18.07.2023	keine Änderung, Entwurfsbeschluss	
Name	Datum	Art der Änderung	
<b>Gemeindeverwaltungsverband Dornstetten</b>			
		Tel.: 07443/9604-0	Fax.: 07443/9604-19
Verbandsbauamt			
Bearbeiter: S. Stockburger			