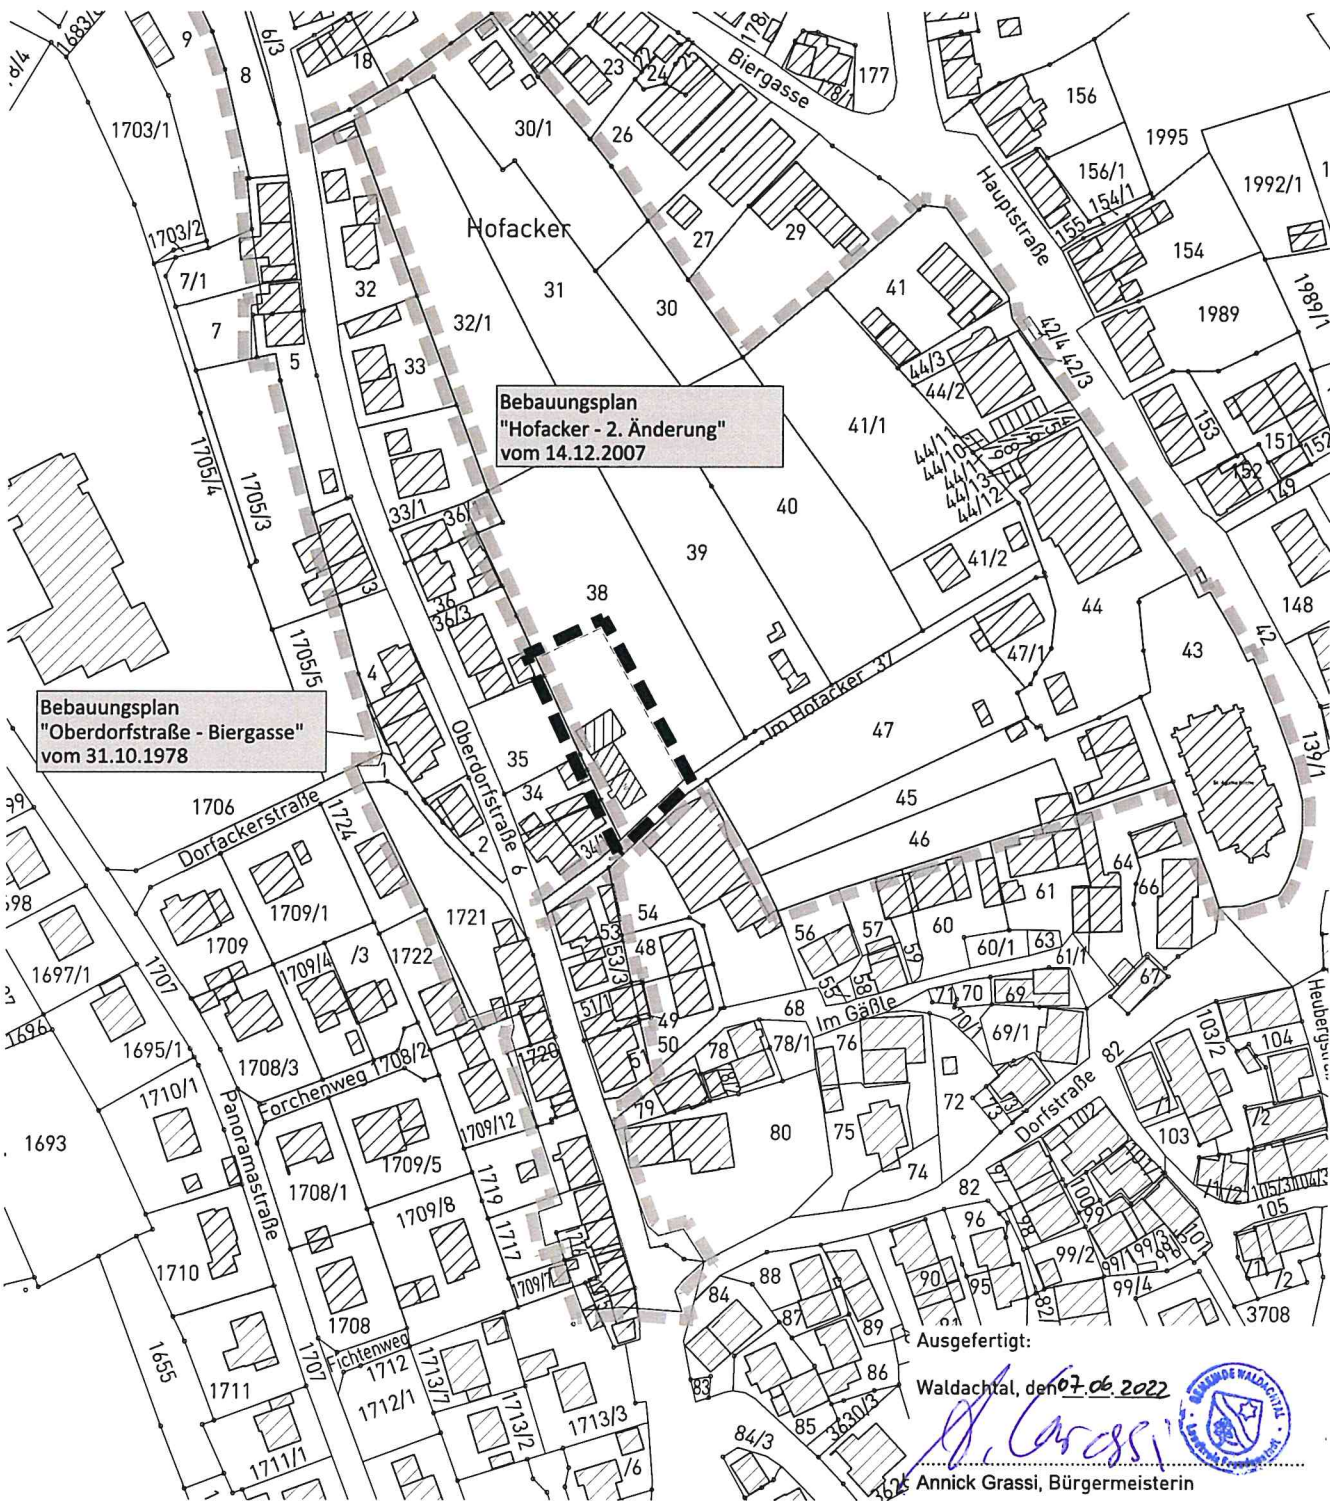


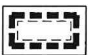

Bebauungsplan "Hofacker - 3. Änderung"

in Waldachtal - Salzstetten

Landkreis Freudenstadt

ABGRENZUNGSPLAN



-  Grenze des räumlichen Geltungsbereichs des Bebauungsplanes (§ 9 Abs. 7 BauGB)
-  Grenze der räumlichen Geltungsbereiche des genehmigten und der angrenzenden Bebauungspläne

Ausgefertigt:
 Waldachtal, den 07.06.2022

 Annick Grassi, Bürgermeisterin



Maßstab:	1 : 2.000	Projektnummer:	13117
		Plannummer:	13117/abgr_1.2
Gez./Geß.	Datum	Änderungsvermerk	Grundlage: ALKIS_21-GK_92
SP/Gr	28.01.22	Abgrenzungsplan	
SP/Gr	07.06.22	k.Ä., Satzungsbeschluss	



info@gf-kom.de
 www.gf-kommunal.de
 Tel +49 7485-9769-0

