



# Bebauungsplan "Markental / Kostenreute - 1. Änderung"


## in Waldachtal - Tumlingen Landkreis Freudenstadt

### ABGRENZUNGSPLAN

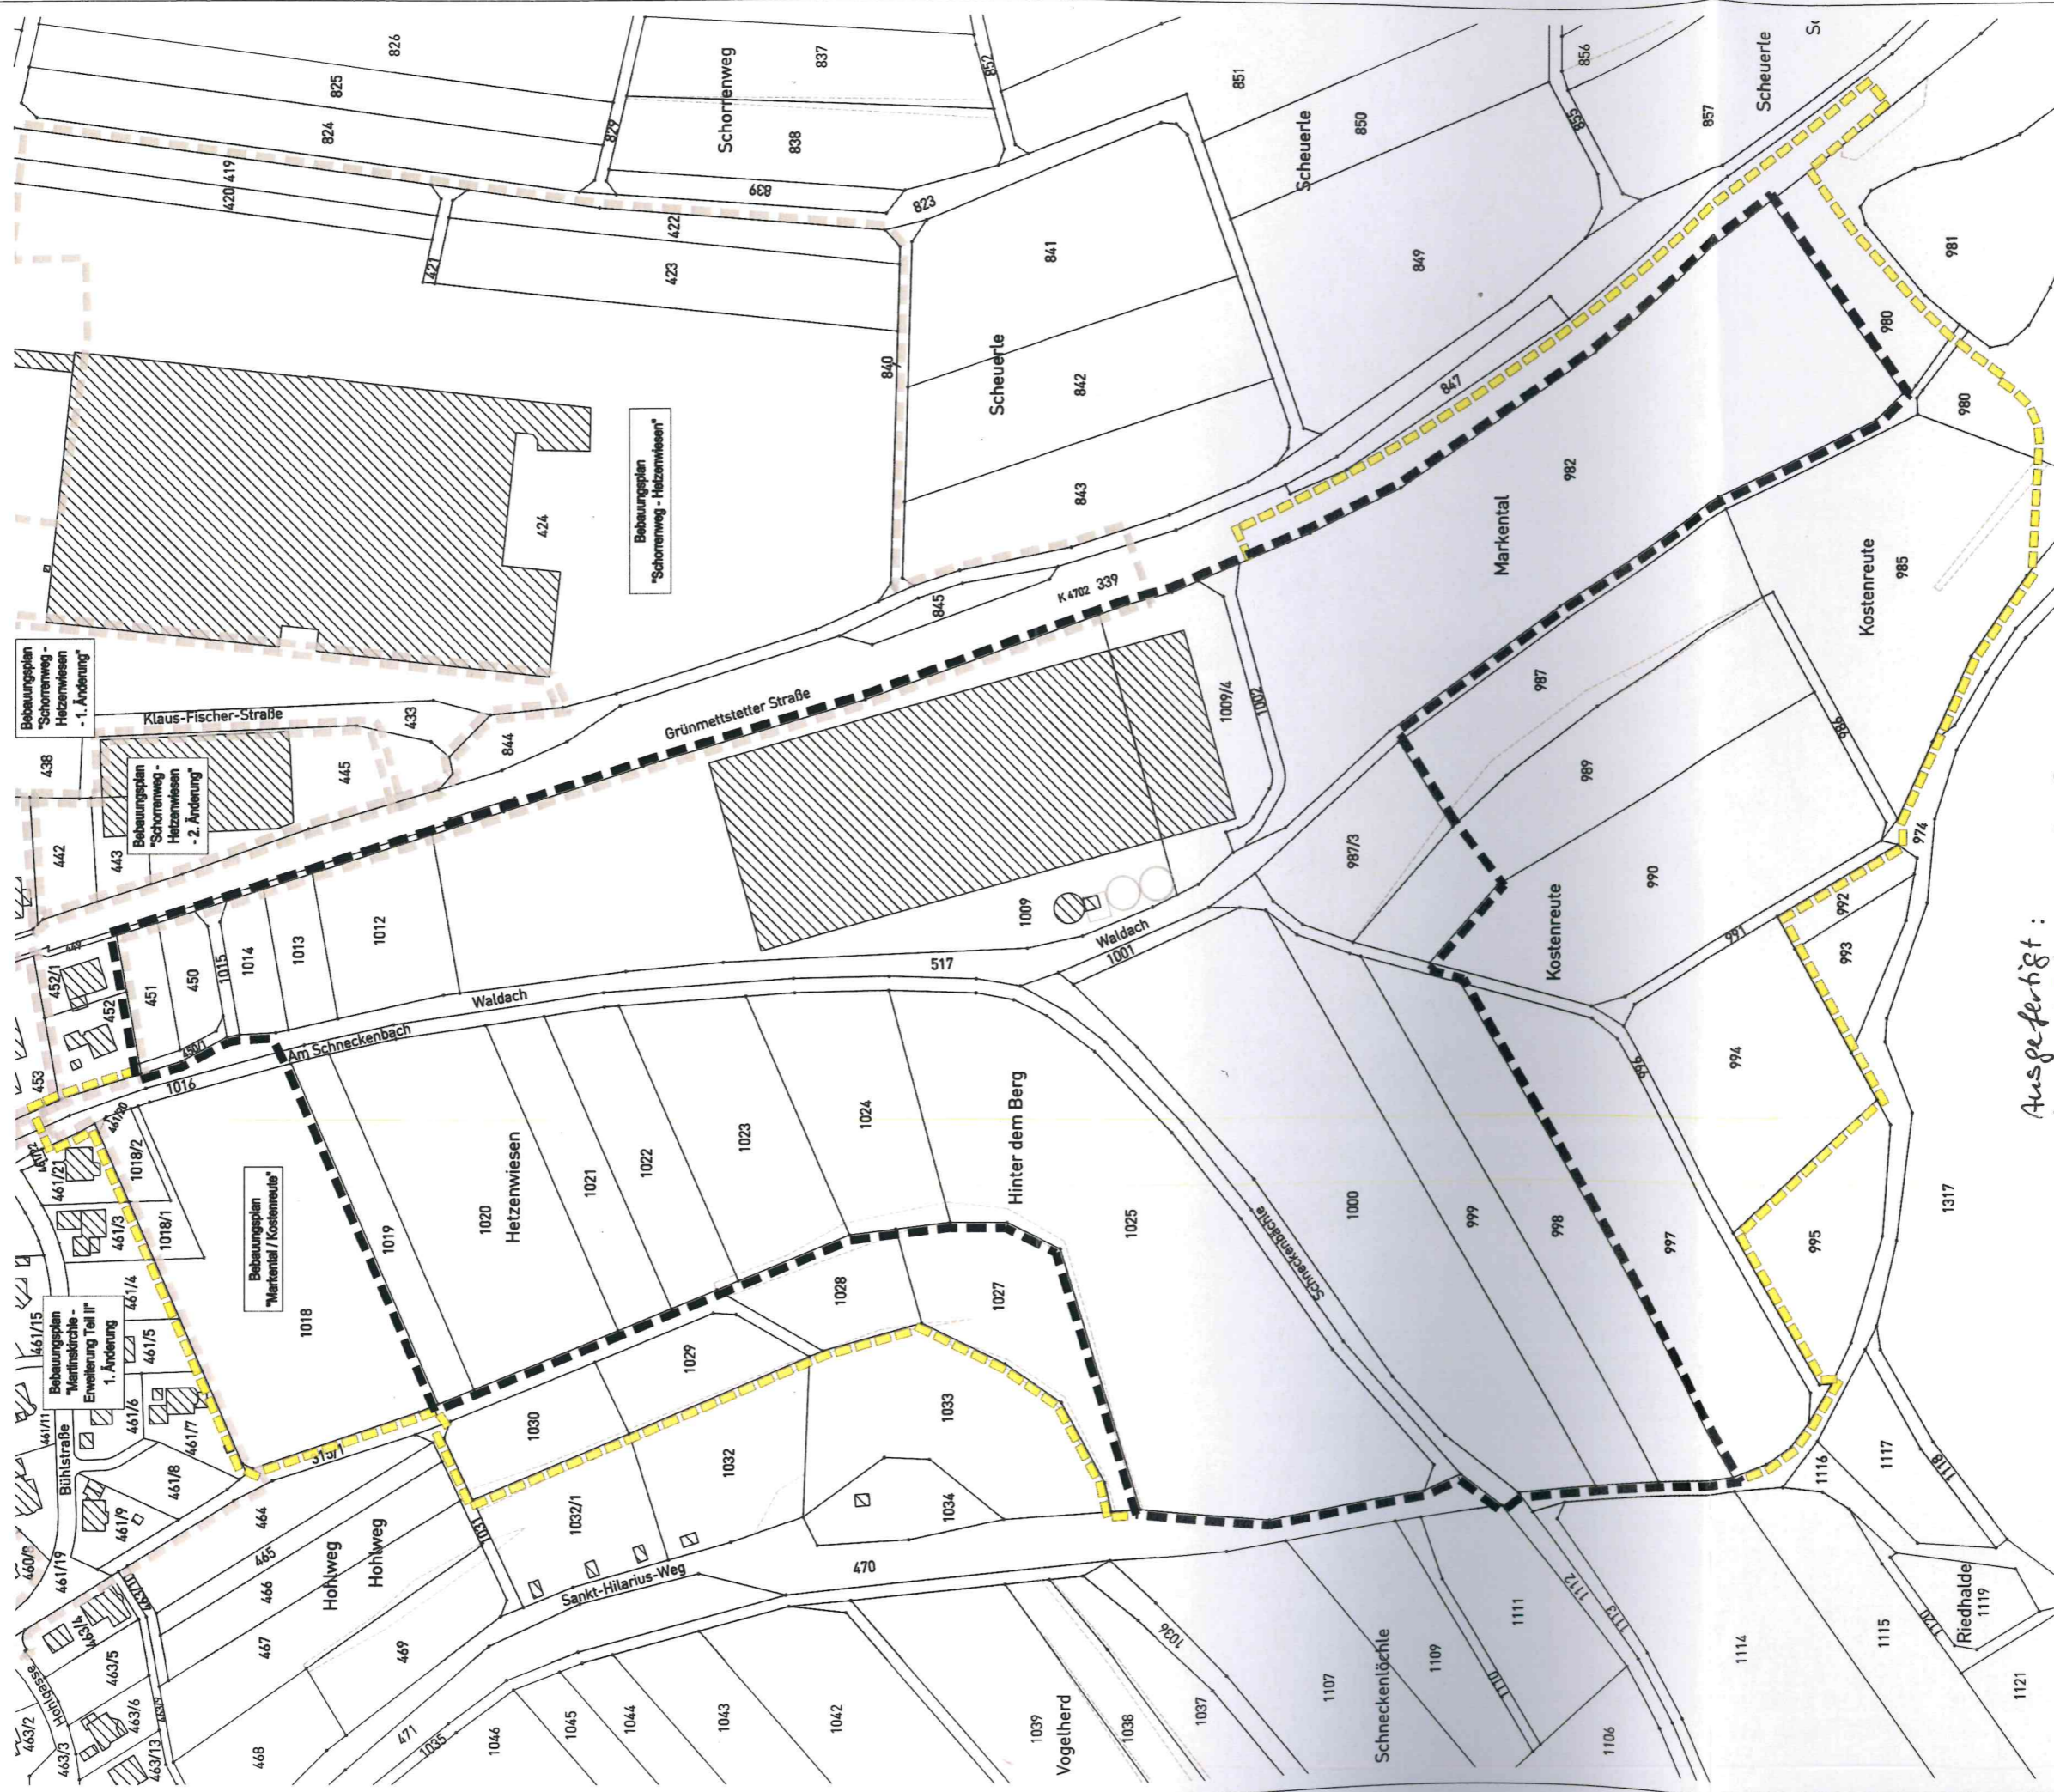

 Grenze des räumlichen Geltungsbereichs des Bebauungsplanes (§ 9 Abs. 7 BauGB)

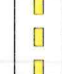 aufzuhebender Geltungsbereich des genehmigten Bebauungsplanes "Markental / Kostenreute"

 Grenze des räumlichen Geltungsbereichs angrenzender Bebauungspläne

Ausgefertigt:  
Waldachtal, den 23.08.2022

*Gross*  
Annick Grassi  
Bürgermeisterin



Maßstab:	1 : 2.500	Projektnummer:	13160
Plannummer:	13160/Abg.-1.3	Grundlage:	AL KS, 2021-0K, 92
Bez./GmB:	SF/61	Datum:	04.03.22
SF/61		Änderungsvermerk:	Änderungsplan zur Sitzung am 22.03.2022
Gr:		SF/61	07.06.22
		Gr:	23.08.22
			K.A., Fassung zur Offenlage
			K.A., Fassung zum Sitzungsbeschluss



info@gf-kom.de  
www.gf-kommunal.de  
Tel. +49 7465-9769-0