



Bebauungsplan 'Himmelreich - 3. Änderung' in Waldachtal - Tumlingen Landkreis Freudenstadt Abgrenzungsplan

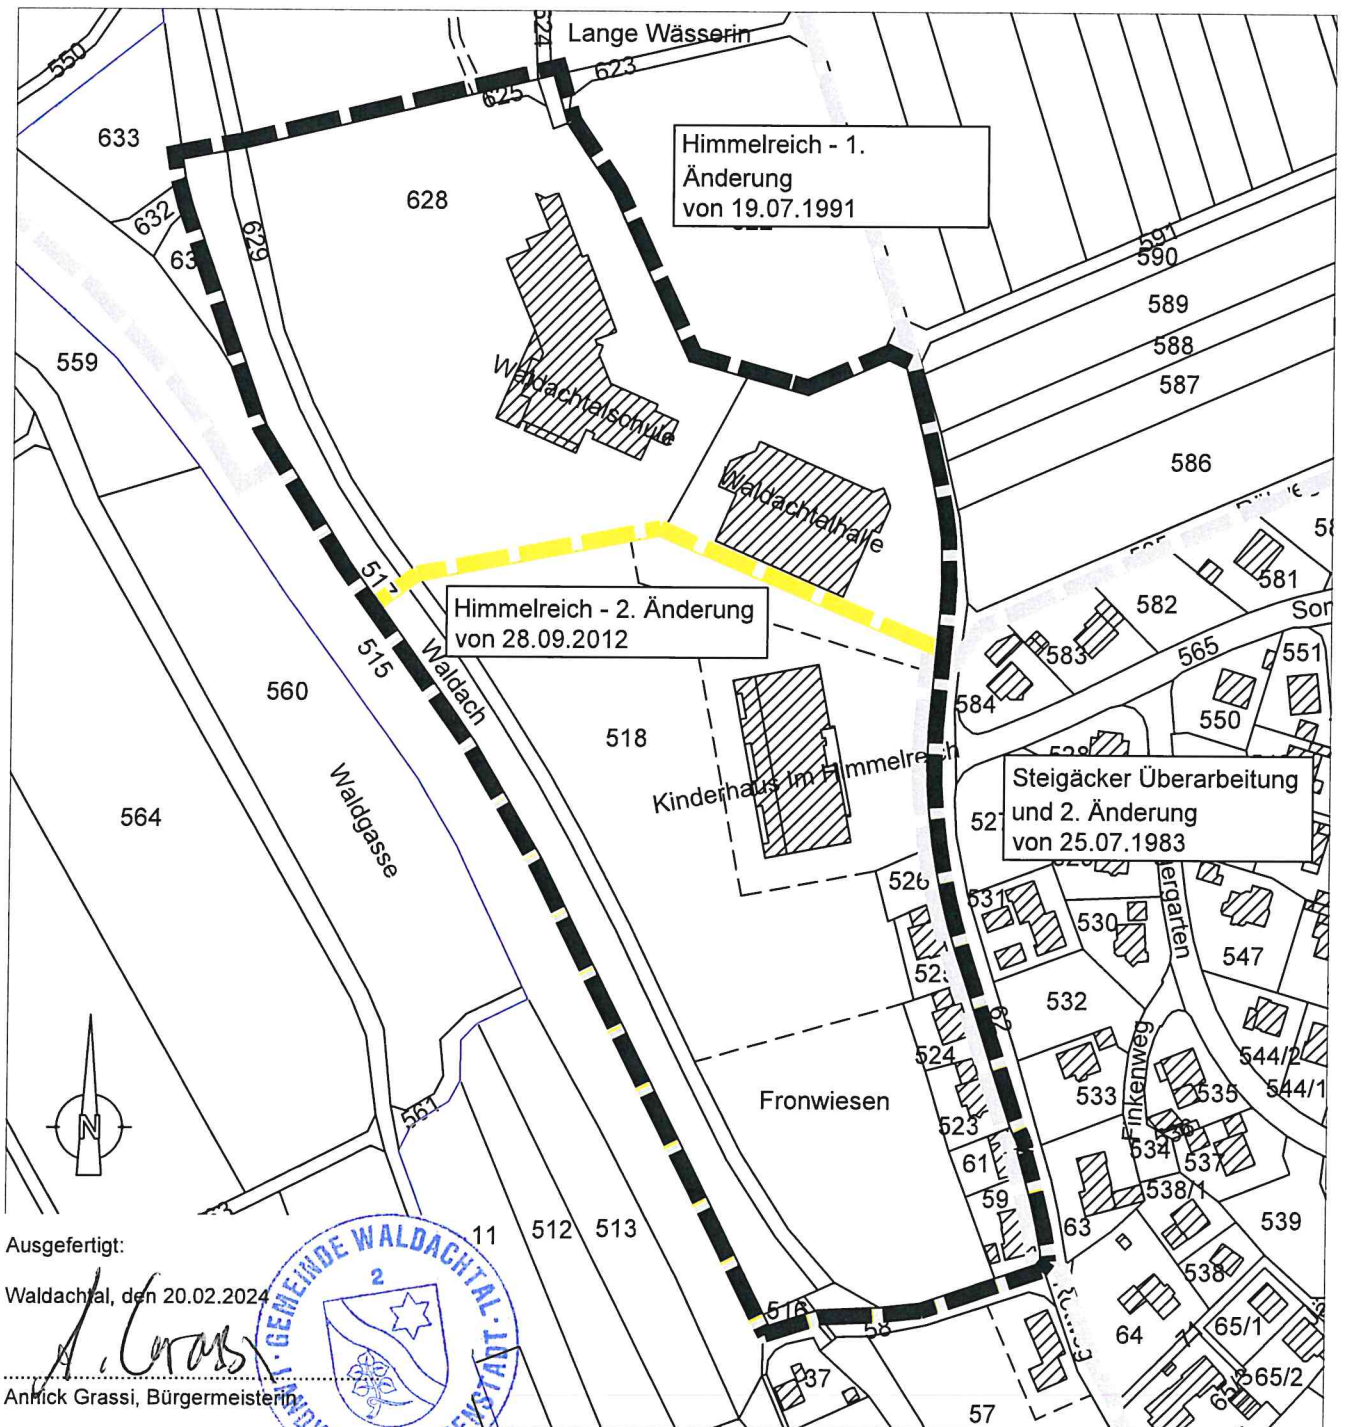




Ausgefertigt:

Waldachtal, den 20.02.2024

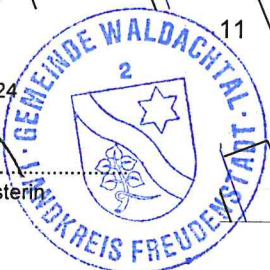A. Grassi
Annick Grassi, Bürgermeisterin



-  Grenze des räumlichen Geltungsbereiches des BBP 'Himmelreich - 3. Änderung' (§ 9 Abs.7 BauGB)
-  Geltungsbereiches angrenzender Bebauungspläne
-  aufzuhebender Geltungsbereich rechtskräftiger Bebauungspläne

Maßstab 1 : 2.500

Name	Datum	Art der Änderung
St	18.07.2023	Aufstellungsbeschluss
St	17.10.2023	Keine Änderung
St	20.02.2024	Keine Änderung, Satzungsbeschluss

**Gemeindeverwaltungsverband
Dornstetten
Verbandsbauamt**
Tel.: 07443/9604-0
Fax.: 07443/9604-19
Bearbeiter: S. Stockburg *S. Stockburg*