



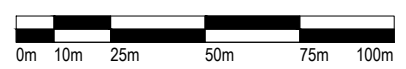
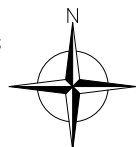


BEBAUUNGSPLAN 'DORFÄCKER I - 4. ÄNDERUNG' IN WALDACHTAL - SALZSTETTEN LANDKREIS FREUDENSTADT ABGRENZUNGSPLAN

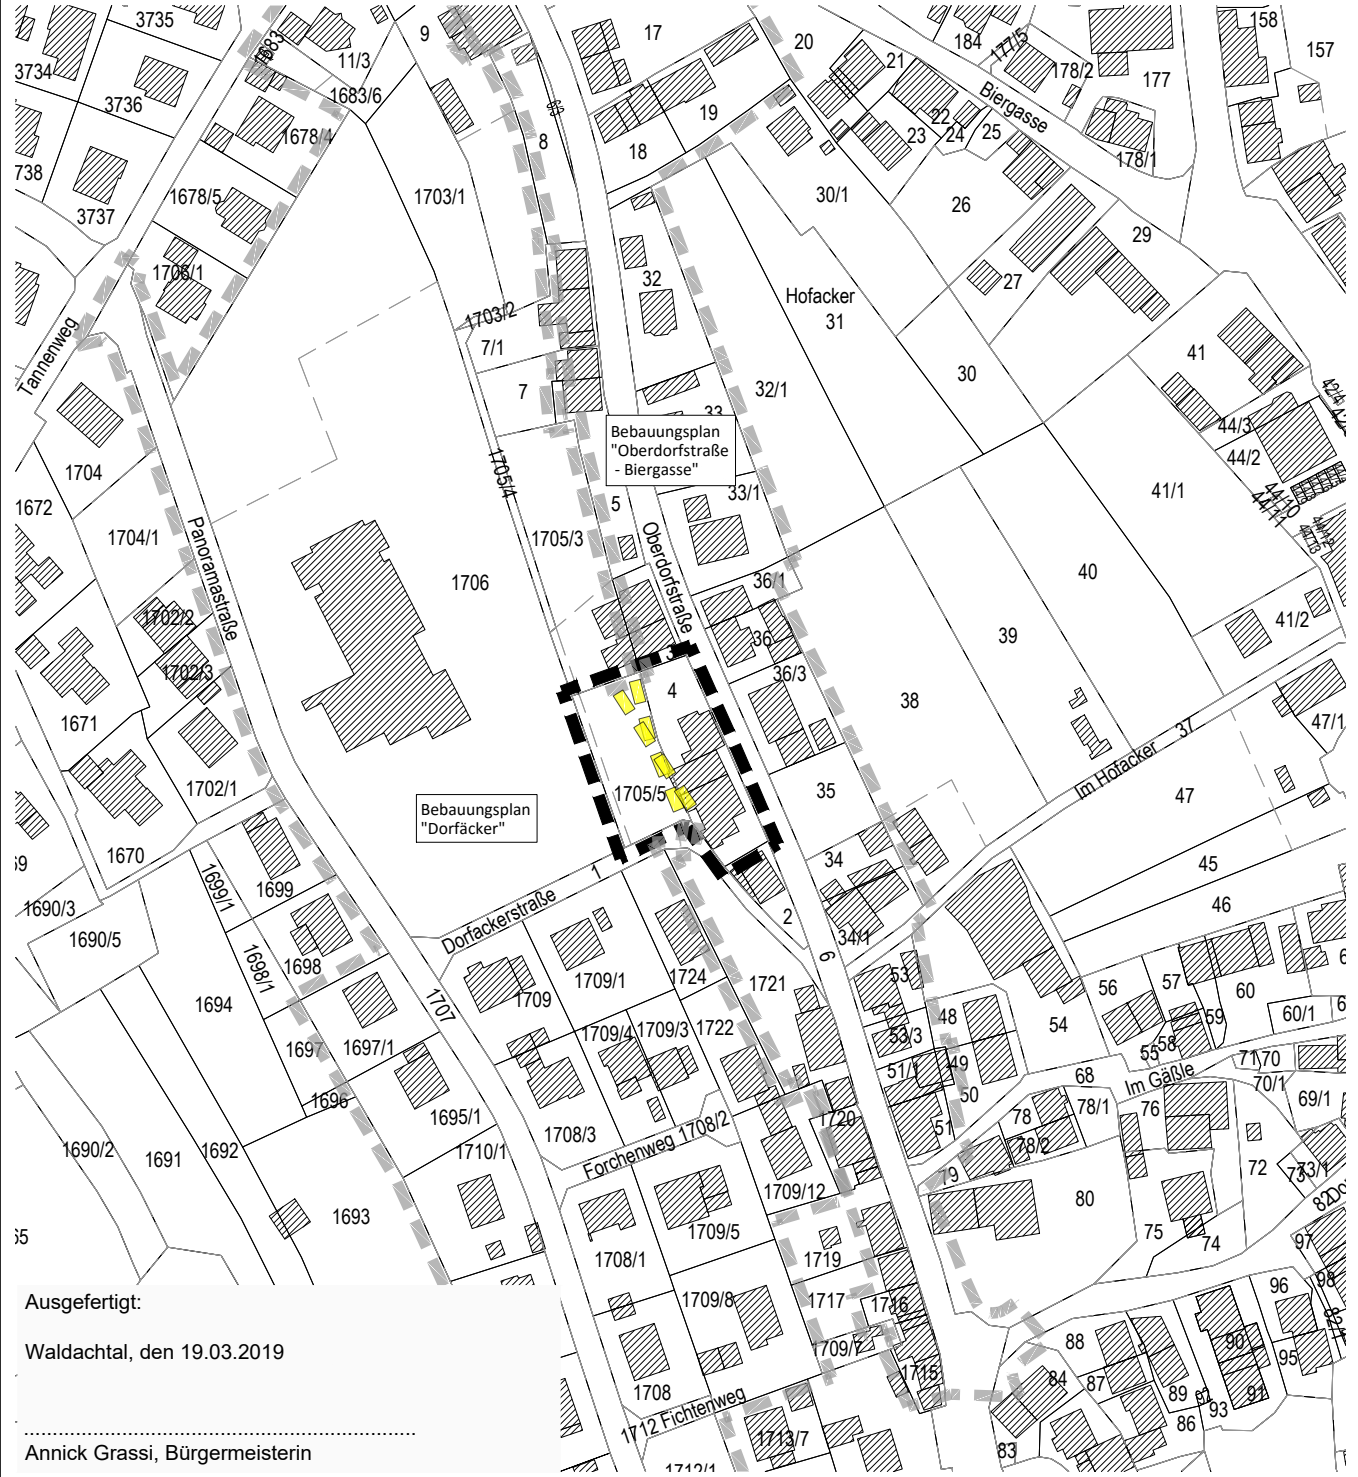

Ausgefertigt:
Waldachtal, den 19.03.2019
Annick Grassi, Bürgermeisterin

-  Grenze des räumlichen Geltungsbereichs des Bebauungsplanes 'Dorfäcker I - 4. Änderung' (§ 9 Abs.7 BauGB)
-  Grenze des räumlichen Geltungsbereichs angrenzender Bebauungspläne
-  Grenze der aufzuhebenden Geltungsbereiche der rechtskräftigen Bebauungspläne



| | | | |
|--------------------|----------|---|----------------|
| Maßstab: 1 : 2.000 | | Projektnummer: 12542 | |
| | | Plannummer: 12542/abgrenz-1.2 | |
| Cez./Geö. | Datum | Änderungsvermerk | Grundlage: ALK |
| SF/Gr | 08.11.18 | Abgrenzungsplan zur Sitzung am 20.11.2018 | |
| LD/Gr | 19.03.19 | keine Änderung, Satzungsbeschluss | |



BÜROGRÖRER
UMWELT • VERKEHR • STADTPLANUNG

Büro Emflingen
Dettenseer Str. 23
72186 Emflingen
Tel.: 07485/9769-0
info@buero-groerer.de

Büro Überlingen
Bahnhofstr. 18-20
88652 Überlingen
Tel.: 07551/8008-0
info@gfoerer-archikom.de