




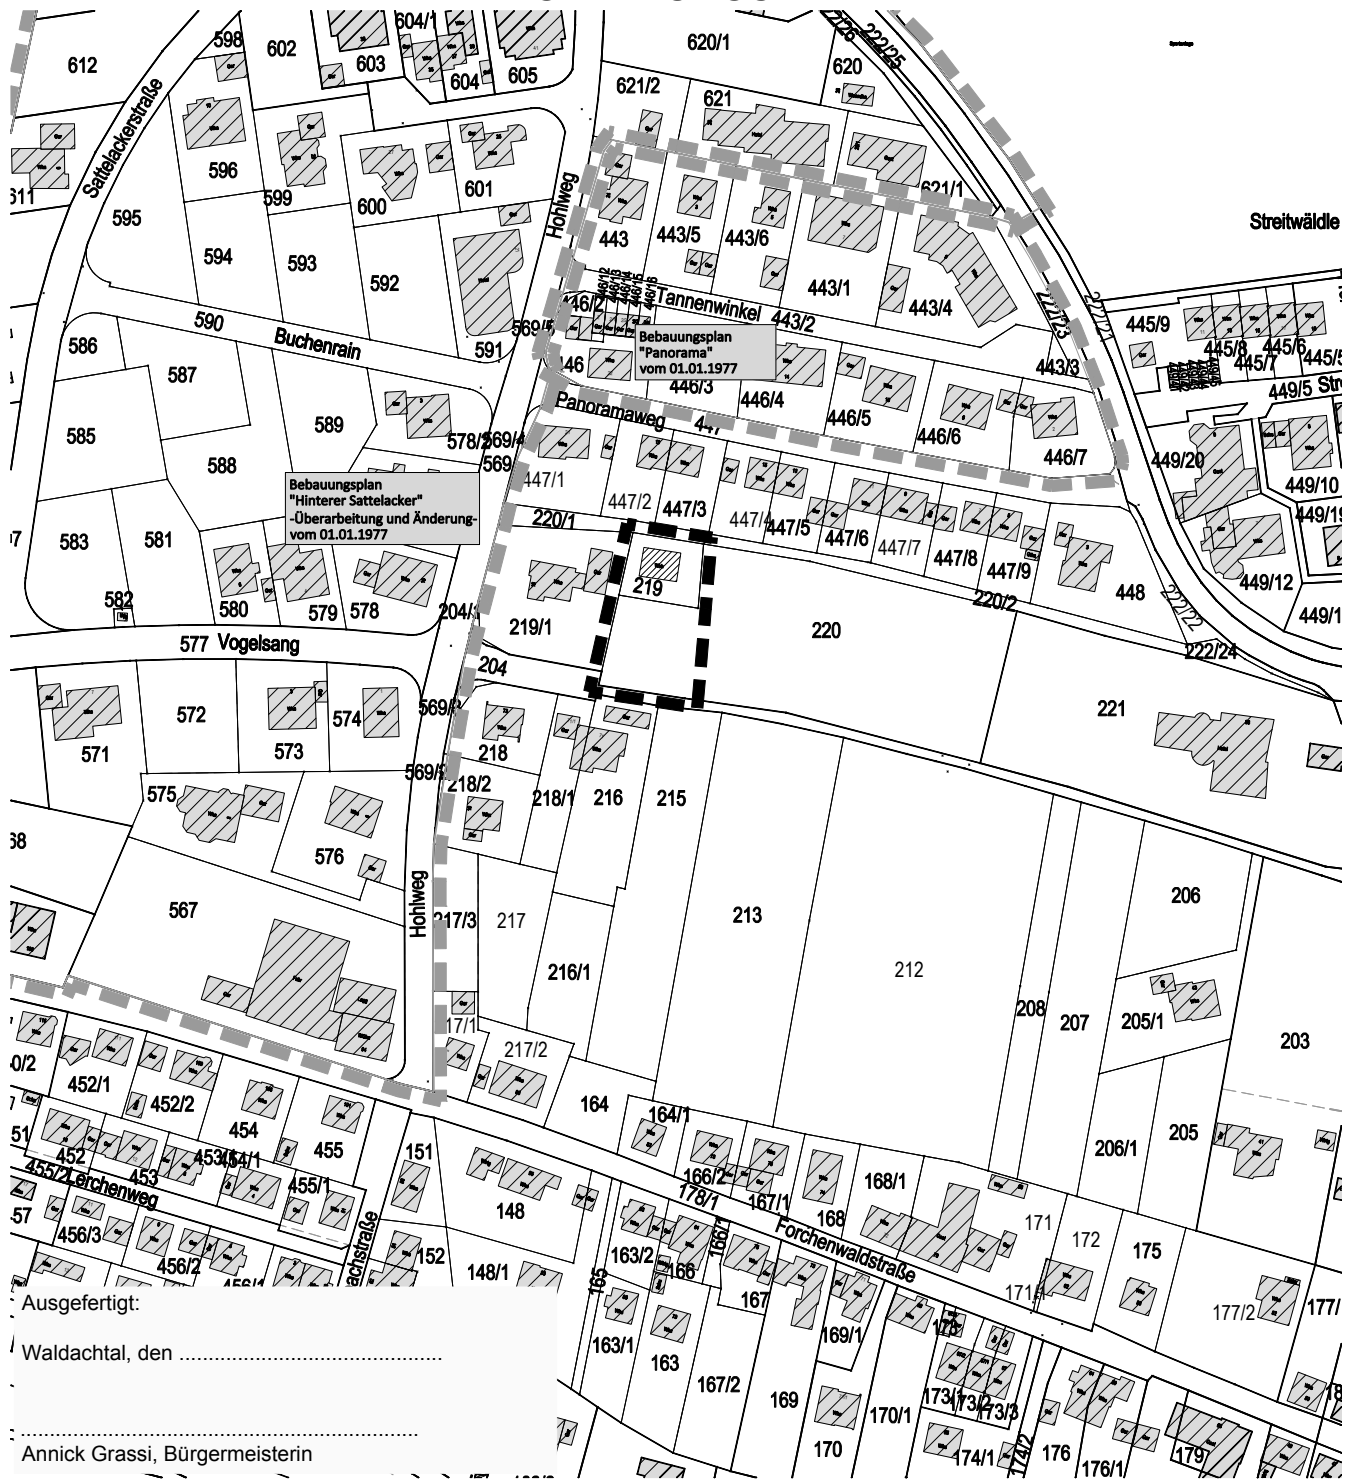

**EINBEZIEHUNGSSATZUNG
'SCHULSTRASSE FLST. 219/220'
IN WALDACHTAL - LÜTZENHARDT
LANDKREIS FREUDENSTADT
ABGRENZUNGSPLAN**

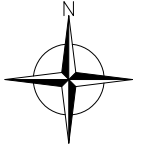

Ausgefertigt:
Waldachtal, den
Annick Grassi, Bürgermeisterin

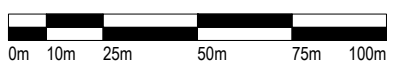

-  Grenze des räumlichen Geltungsbereichs der Einziehungssatzung 'Schulstraße Flst. 219/220' (§ 34 Abs.4 BauGB)
-  Grenze des räumlichen Geltungsbereichs angrenzender Bebauungspläne

Maßstab: 1 : 2.000		Projektnummer: 12516
		Plannummer: 12516/abgrenz-1.3
Cez./Geü.	Datum	Änderungsvermerk
WJ/Gr	17.08.18	Abgrenzungsplan
LD/Gr	19.03.19	keine Änderung.
LD/Gr	25.06.19	keine Änderung.
Grundlage: ALK		
 BÜROGRÖNER UMWELT • VERKEHR • STADTPLANUNG		Büro Emplingen Detensee Str. 23 72186 Emplingen Tel.: 071485/9169-0 info@buero-groener.de
		Büro Überlingen Bahnhofstr. 18-20 88662 Überlingen Tel.: 07551/8008-0 info@groener-archikom.de