


EINBEZIEHUNGSSATZUNG 'SCHULSTRASSE FLST. 219/220' IN WALDACHTAL - LÜTZENHARDT

LANDKREIS FREUDENSTADT

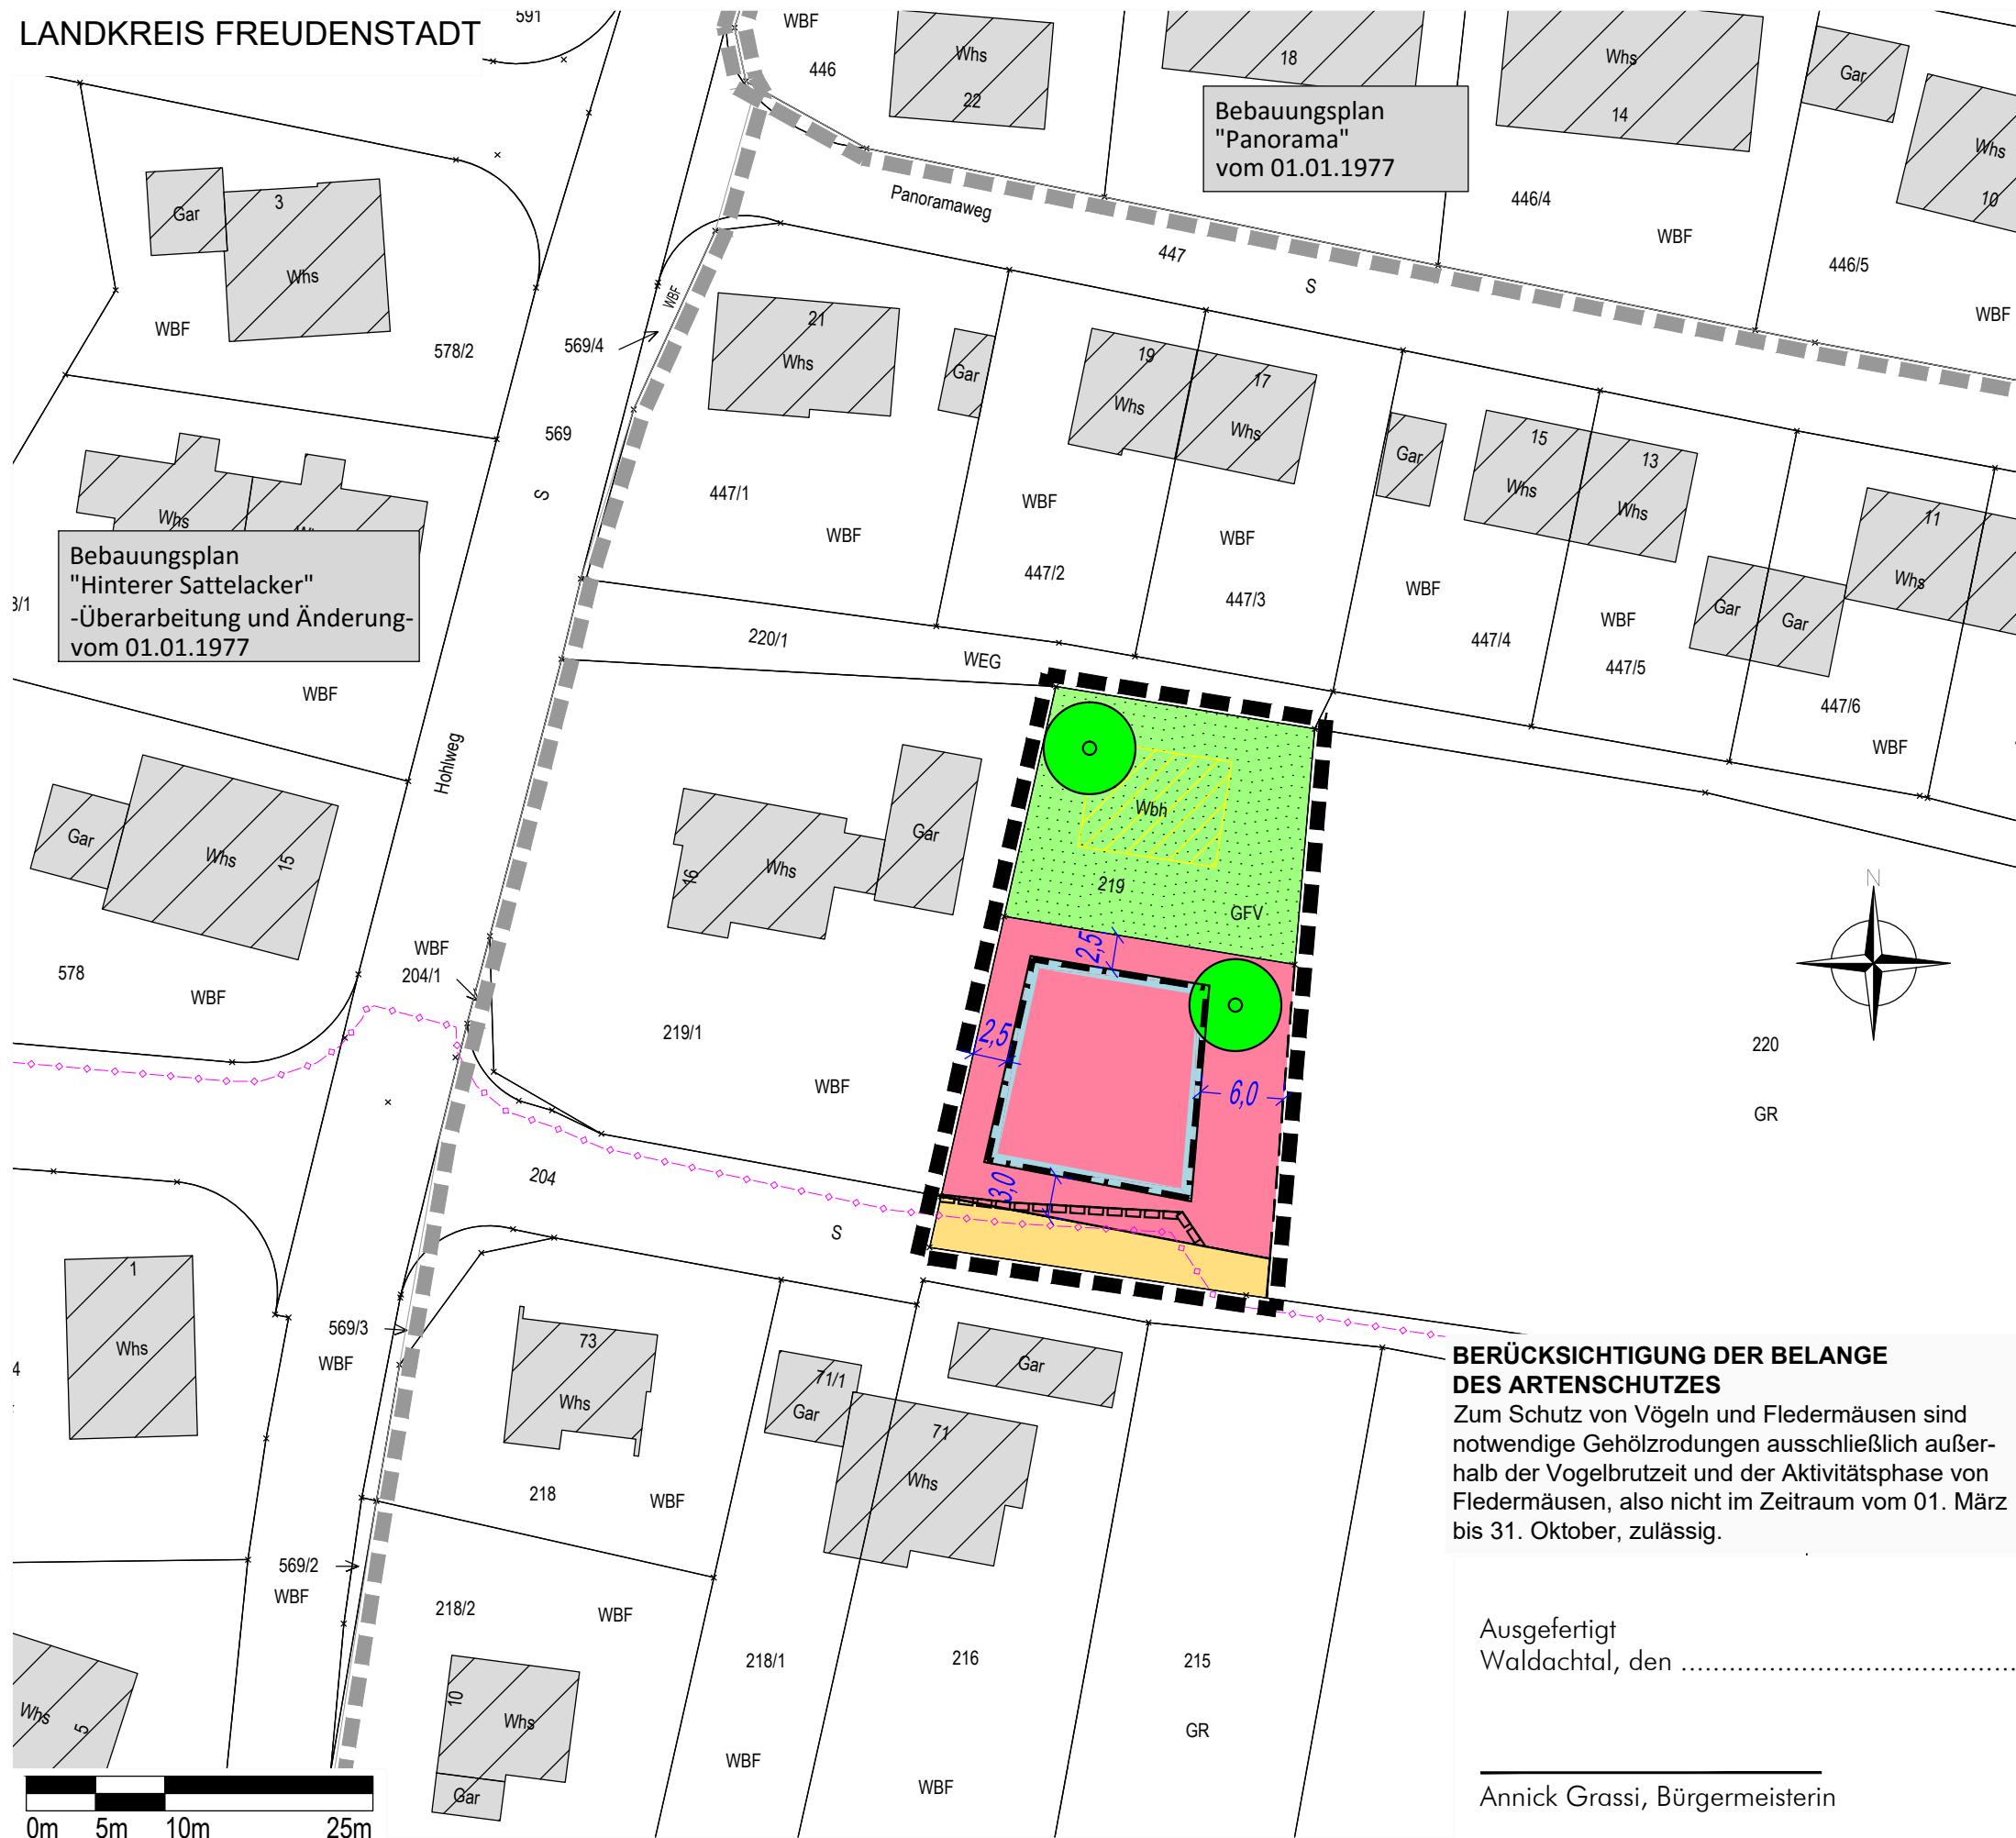

ZEICHNERISCHE FESTSETZUNGEN

ART DER BAULICHEN NUTZUNG

- Baugrundstück (pink)
- WBF (white)
- Whs (diagonal lines)
- Gar (grey)

GRÜNFLÄCHEN

- Private Grünfläche (green dotted)

VERKEHRSFLÄCHEN

- Öffentliche Straßenverkehrsfläche mit Straßenbegrenzungslinie (yellow)

MASSNAHMEN ZUM SCHUTZ, ZUR PFLEGE UND ZUR ENTWICKLUNG VON NATUR UND LANDSCHAFT


SONSTIGE VERBINDLICHE PLANZEICHEN

- Grenze des räumlichen Geltungsbereichs der Einbeziehungssatzung (dashed)
- Baugrenze (blue line)
- Leitungsrecht 20 kV-Erdkabel (white box with lines)

SONSTIGE UNVERBINDLICHE PLANZEICHEN

- bestehende Flurstücksgrenzen mit Flurstücknummern (dashed)
- geplante Grundstücksgrenze (dashed)
- Gebäudebestand (grey box)
- entfallender Wasserhochbehälter (yellow box)
- Geltungsbereiche angrenzender Bebauungspläne (grey box)
- 20 KV-Kabel unterirdisch (pink dashed)

Ausschnitt aus dem Flächennutzungsplan 2030

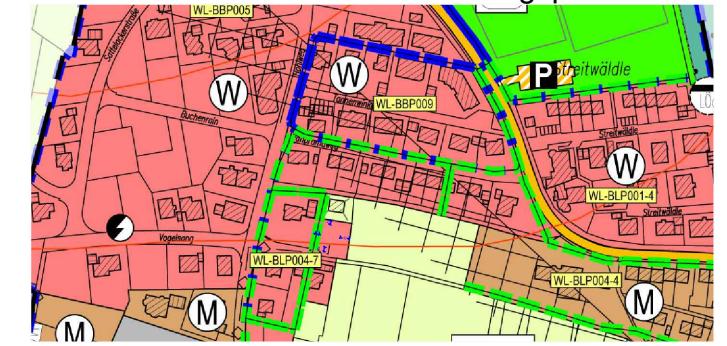

Gemeinde Waldachtal
Gemarkung Lützenhardt
Landkreis Freudenstadt

Einbeziehungssatzung
'Schulstraße Flst. 219/220'
in Waldachtal - Lützenhardt

PLANZEICHNUNG

Maßstab:	1 : 500	Projektionsnummer:	12516 12516-AR1.3
Cez./Geä.	Datum	Änderungsvermerk	Grundlage: ALK
WJ/Gr	17.08.18	Entwurf	
LD/Gr	19.03.19	Ergänzung Baufenster	
LD/Gr	25.06.19	Keine Änderung, Fassung Satzungsbeschluss	

Büro Überlingen
Bahnhofstr. 23
72186 Überlingen
Tel.: 07185/9769-0
info@buero-gfrorer.de
Büro Überlingen
Überlingen
Umwelt • VERKEHR • STADTPLANUNG
BÜRO GFRÖRER
info@gfrorer-archikom.de