





BEBAUUNGSPLAN 'HEUBERG III'

IN WALDACHTAL - SALZSTETTEN
LANDKREIS FREUDENSTADT
ABGRENZUNGSPLAN

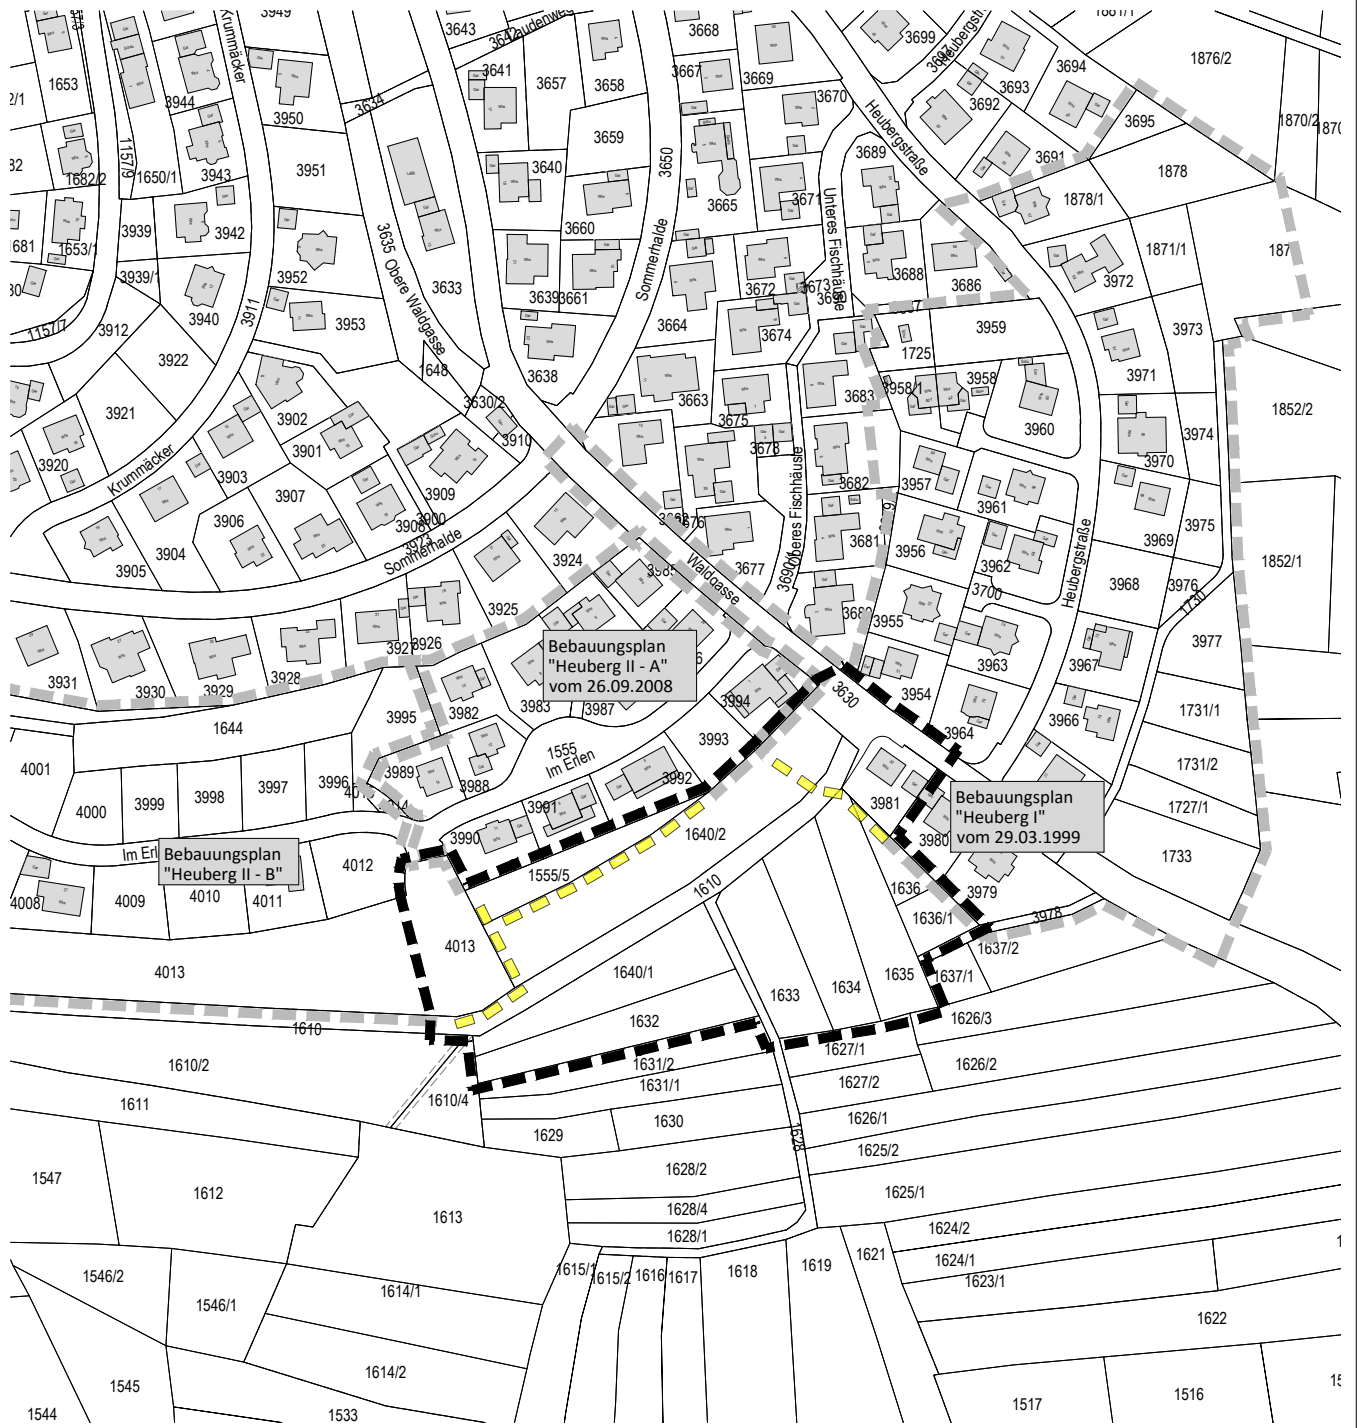

-  Grenze des räumlichen Geltungsbereichs des Bebauungsplanes 'Heuberg III' (§ 9 Abs.7 BauGB)
-  Grenze des räumlichen Geltungsbereichs angrenzender Bebauungspläne
-  aufzuhebende Geltungsbereiche angrenzender Bebauungspläne

Maßstab:	1 : 2.500	Projektnummer:	12540
		Plannummer:	12540/abgrenz-1.4
Gez./Geö.	Datum	Änderungsvermerk	Grundlage: ALK
WJ/Gr/Gf	31.01.19	Entwurf zur Sitzung am 19.02.2019	
SF/Gr/Gf	02.05.19	Grenzen	
SF/Gr/Gf	25.06.19	Entwurf zur Sitzung am 25.06.2019	
SF/Gr/Gf	19.11.19	Darstellung Flurstücksgrenzen	

BÜROGRÖRER <small>UMWELT • VERKEHR • STADTPLANUNG</small>	Büro Emplingen Dettenseer Str. 23 72186 Emplingen Tel.: 07485/9769-0 info@buero-groerer.de	Büro Dornstetten Schießgrabenstraße 4 72280 Dornstetten Tel.: 07443/24056-0 info@buero-groerer.de	Büro Owingen Gottlieb-Daimler-Str. 2 88696 Owingen Tel.: 07551/83498-0 info@buero-groerer.de
---	--	---	--