


BEBAUUNGSPLAN 'HINTERER SATTELACKER - ÜBERARBEITUNG UND 3. ÄNDERUNG' IN WALDACHTAL - LÜTZENHARDT LANDKREIS FREUDENSTADT ABGRENZUNGSPLAN

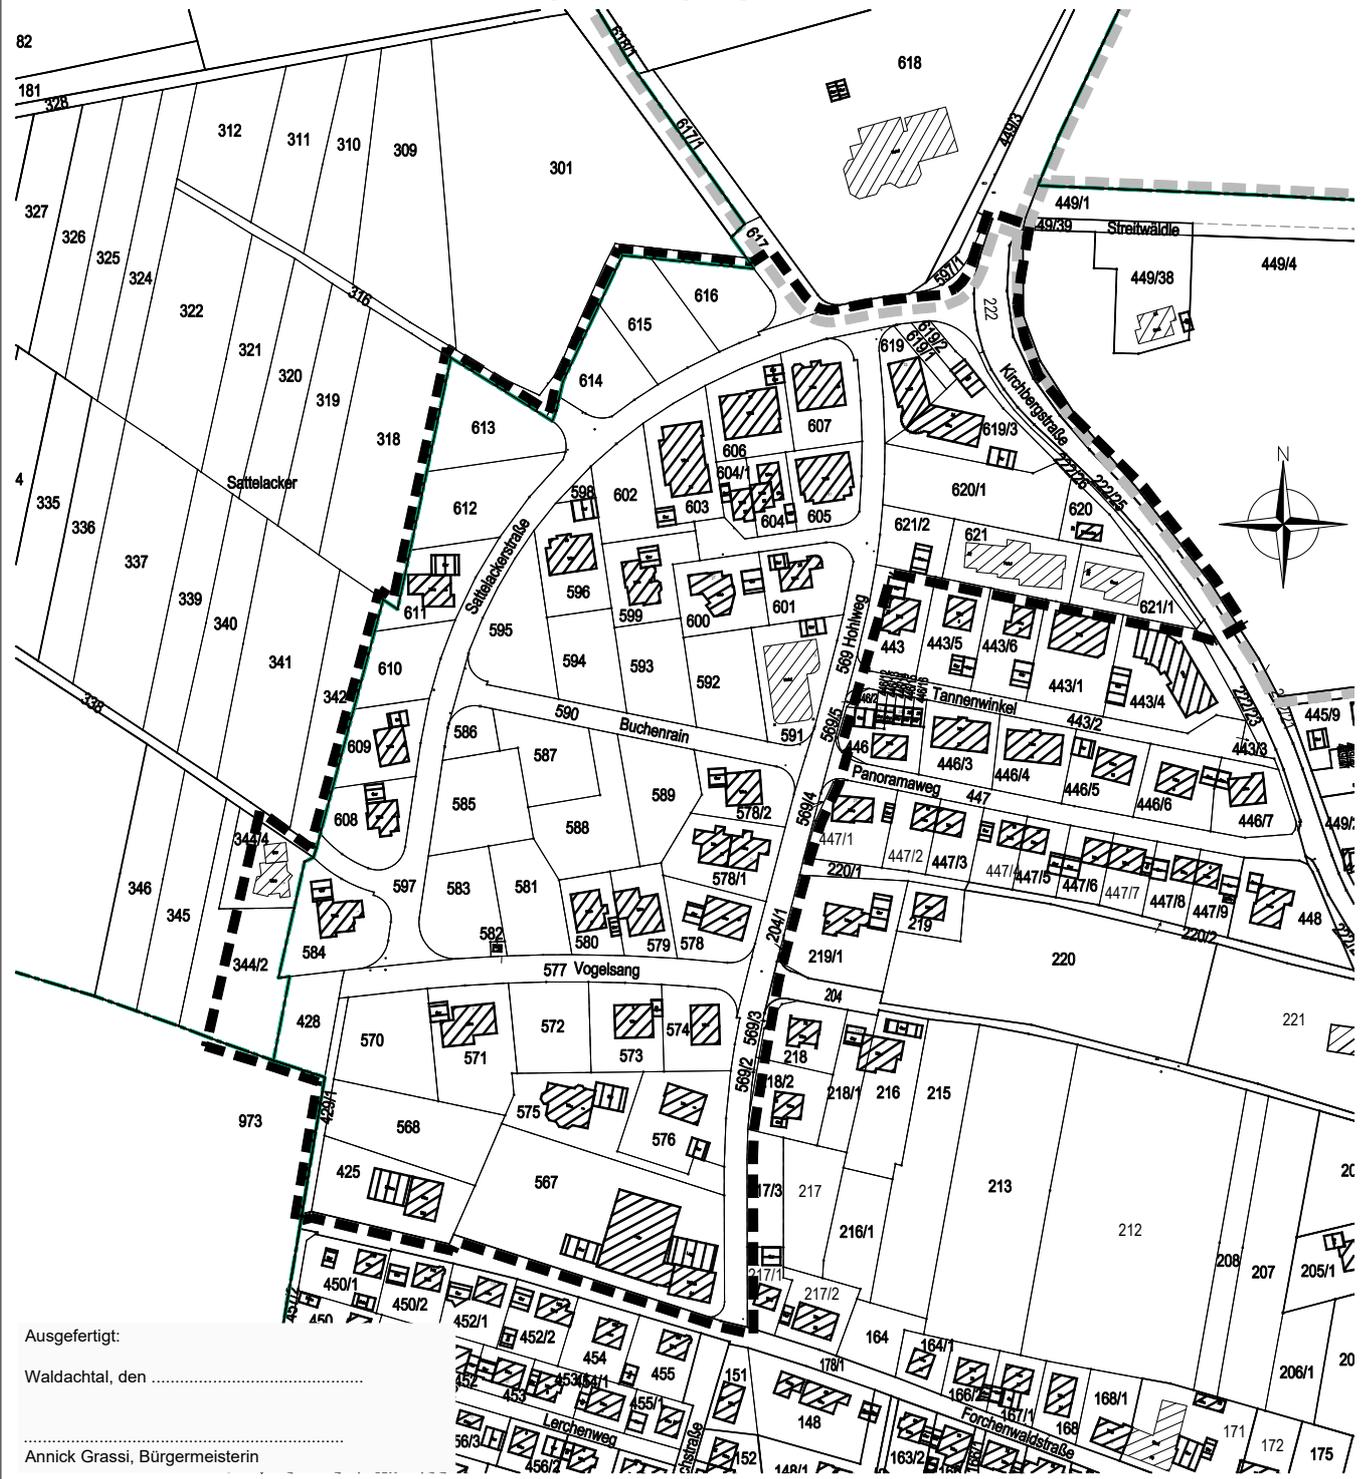

Ausgefertigt:
Waldachtal, den
Annick Grassi, Bürgermeisterin



- Grenze des räumlichen Geltungsbereichs des BBP 'Hinterer Sattelacker - Überarbeitung und 3. Änderung' (§ 9 Abs.7 BauGB)
- Grenze des räumlichen Geltungsbereichs angrenzender Bebauungspläne
- Gemarkungsgrenze

Maßstab: 1 : 2.500		Projektnummer: 12708	
		Plannummer: 12708/abgrenz-1.2	
Gez./Geü.	Datum	Änderungsvermerk	Grundlage: ALK
Gr/Gf	23.07.19	Abgrenzungsplan	
Gr/Gf	22.10.19	k.Ä., Datum Satzungsbeschluss	

BÜROGRÖRER
UMWELT • VERKEHR • STADTPLANUNG

Büro Empfingen
Dettenseer Str. 23
72186 Empfingen
Tel.: 071485/9719-0
info@buero-groerer.de

Büro Dornstetten
Schießgrabenstraße 4
72280 Dornstetten
Tel.: 071443/24054-0
info@buero-groerer.de

Büro Owingen
Gottlieb-Daimler-Str. 2
88696 Owingen
Tel.: 07551/83498-0
info@buero-groerer.de

Verfahrensvermerke

Bebauungsplan „Hinterer Sattelacker – Überarbeitung und 3. Änderung“ in Waldachtal – Lützenhardt

Aufstellungsbeschluss gem. § 2 Abs.1 BauGB	23.07.2019
Bekanntmachung des Aufstellungsbeschlusses	23.08.2019
Beschluss der öffentlichen Auslegung (§ 3 Abs. 2 BauGB) und der Beteiligung der Behörden und der sonstigen öffentlicher Belange (§ 4 Abs. 2 BauGB)	23.07.2019
Bekanntmachung der öffentliche Auslegung (§ 3 Abs. 2 BauGB)	23.08.2019
Öffentliche Auslegung gem. § 3 Abs. 2 BauGB	02.09.2019 – 02.10.2019
Beteiligung der Behörden und der sonstigen Träger öffentlicher Belange gem. § 4 Abs. 2 BauGB	02.09.2019 – 02.10.2019
Satzungsbeschluss gem. § 10 BauGB	22.10.2019
Bekanntmachung des Satzungsbeschlusses	
Inkrafttreten des Bebauungsplans durch die öffentliche Bekanntmachung des Satzungsbeschlusses	