







BEBAUUNGSPLAN 'HOFÄCKER II - ERWEITERUNG' IN WALDACHTAL - TUMLINGEN LANDKREIS FREUDENSTADT ABGRENZUNGSPLAN

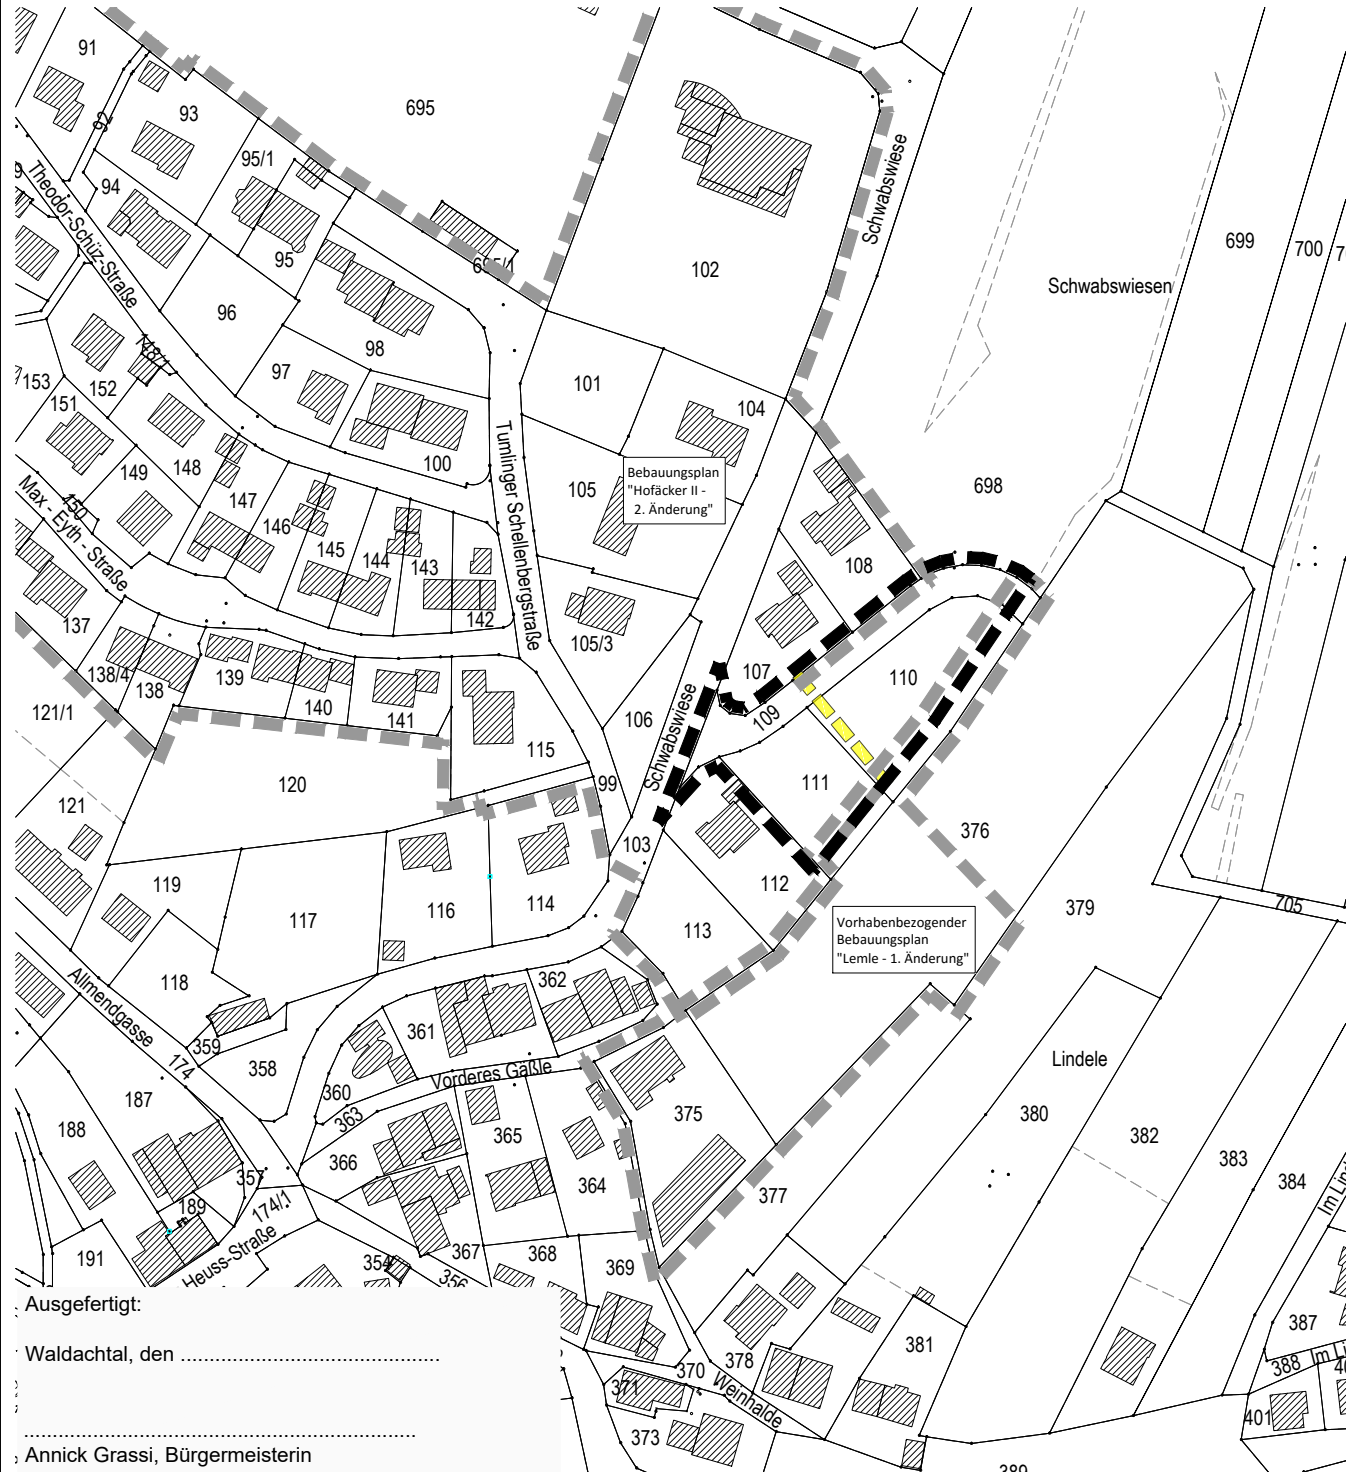

Ausgefertigt:
Waldachtal, den
.....
Annick Grassi, Bürgermeisterin

-  Grenze des räumlichen Geltungsbereichs des Bebauungsplanes 'Hofäcker II - Erweiterung' (§ 9 Abs.7 BauGB)
-  Grenze des räumlichen Geltungsbereichs angrenzender Bebauungspläne
-  Grenze der aufzuhebenden Geltungsbereiche der rechtskräftigen Bebauungspläne

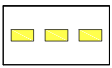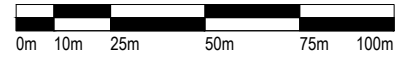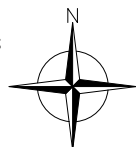

Maßstab: 1 : 2.000		Projektnummer: 12581	
		Plannummer: 12581/abgrenz-1.3	
Cez./Ceö.	Datum	Änderungsvermerk	Grundlage: ALK
SF/Gr	08.11.18	Abgrenzungsplan zur Sitzung am 20.11.2018	
SF/Gr	19.03.19	k.Ä., Fassung zur erneuten Offenlage	
LD/Gr	25.06.19	k.Ä., Fassung zur Satzung	



UNWELT • VERKEHR • STADTPLANUNG

Büro Empfingen
Dettenseer Str. 23
72186 Empfingen
Tel.: 07485/9769-0
info@buero-grroerer.de

Büro Überlingen
Bahnhofstr. 18-20
88662 Überlingen
Tel.: 07551/8008-0
info@grroerer-archikom.de