

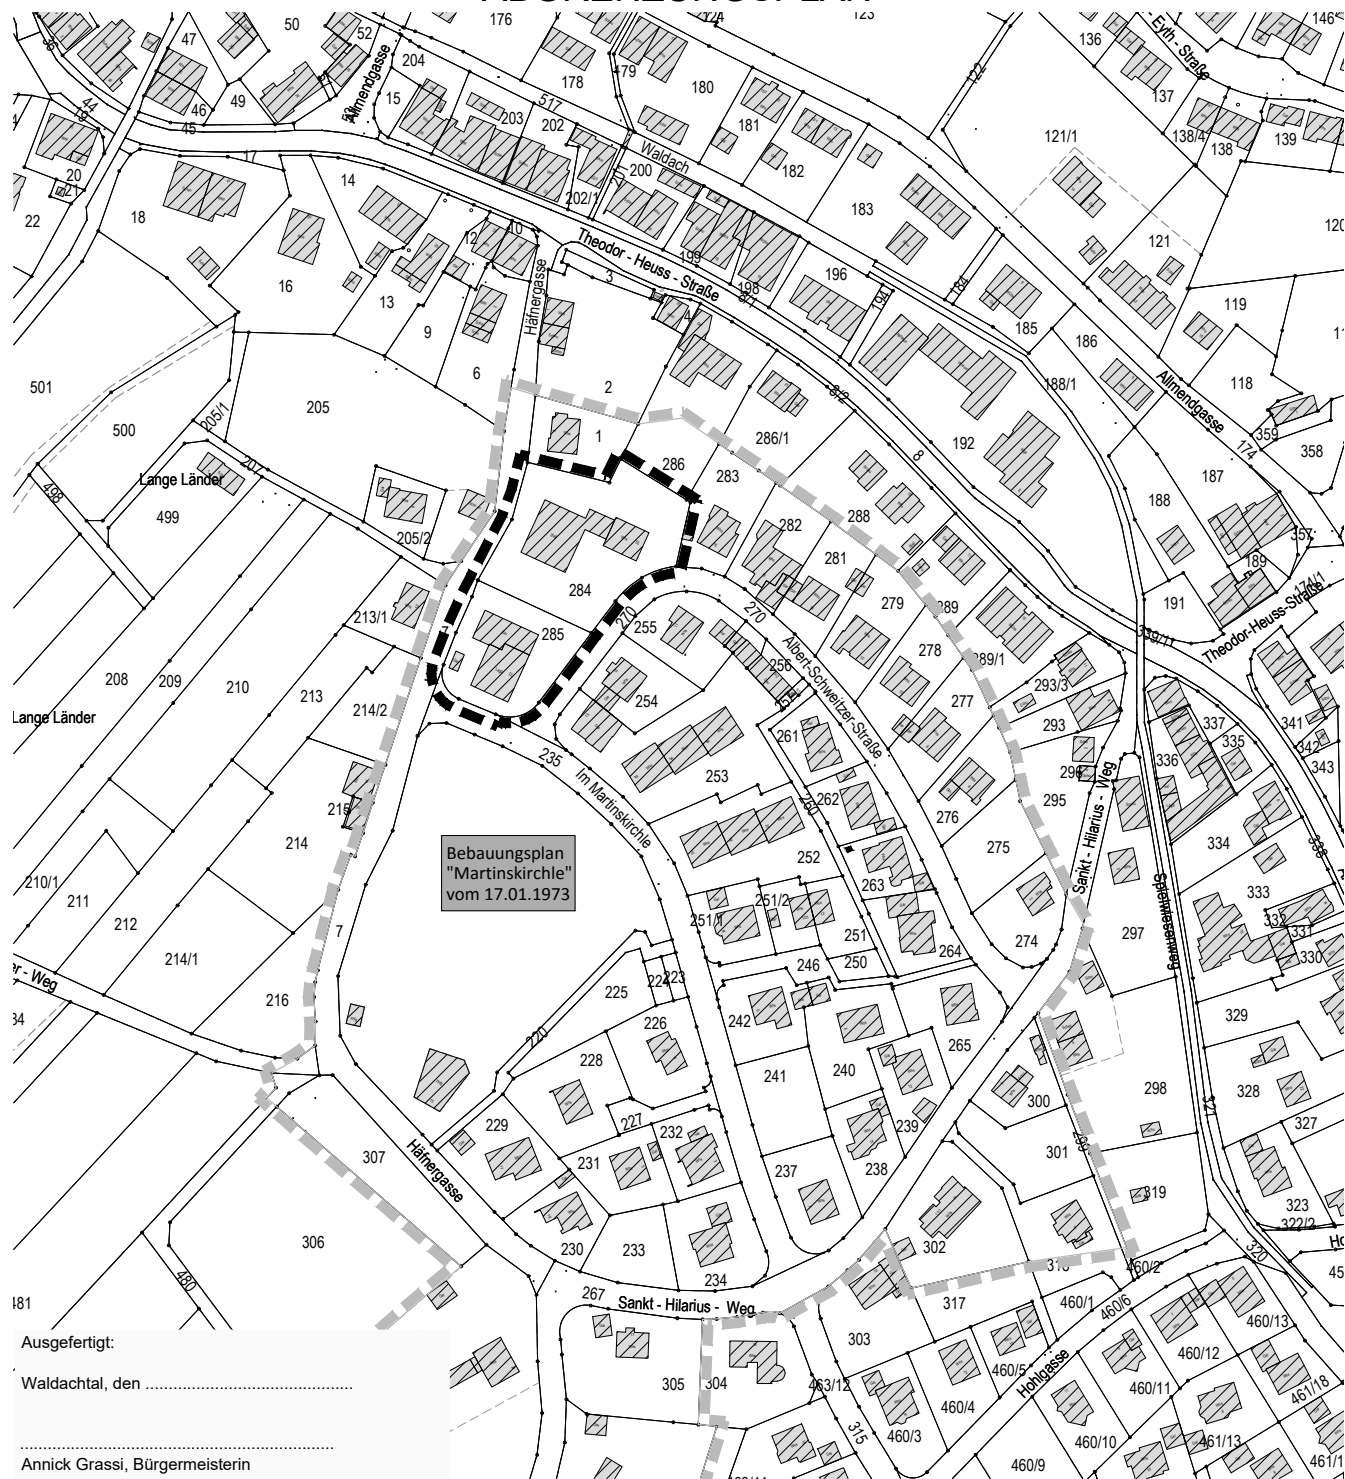


BEBAUUNGSPLAN 'MARTINSKIRCHLE- 6. ÄNDERUNG' IN WALDACHTAL - TUMLINGEN LANDKREIS FREUDENSTADT ABGRENZUNGSPLAN

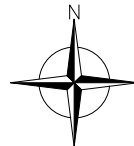

Bebauungsplan
"Martinskirchle"
vom 17.01.1973

Ausgefertigt:
Waldachtal, den
.....
Annick Grassi, Bürgermeisterin

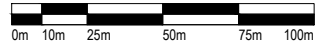

- Grenze des räumlichen Geltungsbereichs des BBP 'Martinskirchle - 3. Änderung' (§ 9 Abs.7 BauGB)
- Grenze des räumlichen Geltungsbereichs angrenzender Bebauungspläne

Maßstab: 1 : 2.500		Projektnummer: 12272	
		Plannummer: 12272/abgrenz-1.4	
Cez./Ceä.	Datum	Änderungsvermerk	Grundlage: ALK
LD/Gr/Gf	03.04.17	Abgrenzungsplan	
Gr/Gf	23.05.17	Ergänzung Gehweg	
LD/Gr/Gf	06.09.18	keine Änderung	
LD/Gr/Gf	18.12.18	keine Änderung	

BÜROGRÖRER
UMWELT • VERKEHR • STADTPLANUNG

Büro Emplingen Dettenseer Str. 23 72186 Emplingen Tel.: 07485/9769-0 info@buero-grroerer.de	Büro Überlingen Bahnhofstr. 18-20 88652 Überlingen Tel.: 07551/8008-0 info@gfroerer-archikom.de
---	---