
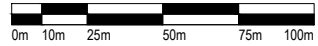


BEBAUUNGSPLAN 'HINTERER SATTELACKER - ÜBERARBEITUNG UND 3. ÄNDERUNG' IN WALDACHTAL - LÜTZENHARDT LANDKREIS FREUDENSTADT ABGRENZUNGSPLAN

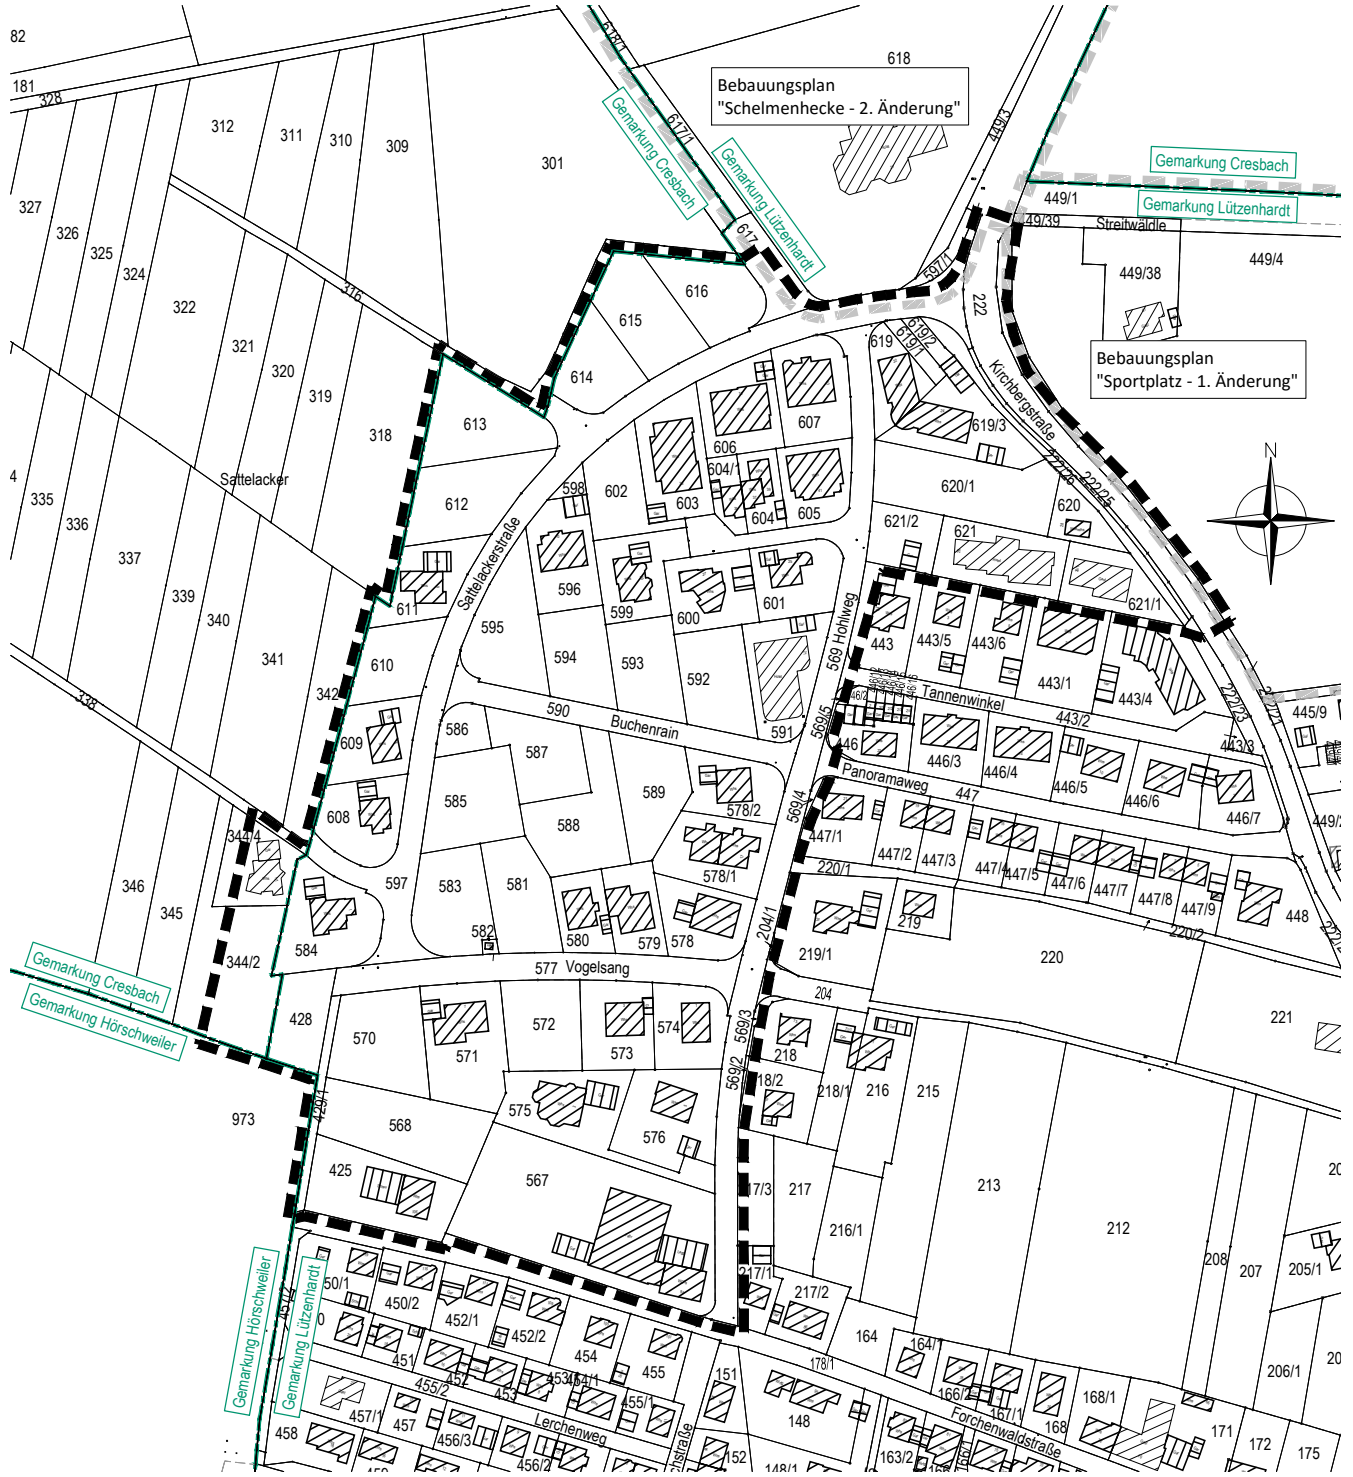

- Grenze des räumlichen Geltungsbereichs des BBP 'Hinterer Sattelacker - Überarbeitung und 3. Änderung' (§ 9 Abs.7 BauGB)
- Grenze des räumlichen Geltungsbereichs angrenzender Bebauungspläne
- Gemarkungsgrenze

Maßstab: 1 : 2.500		Projektnummer: 12708	
		Plannummer: 12708/abgrenz-1.1	
Cez./Geö.	Datum	Änderungsvermerk	Grundlage: ALK
Gr/Gf	23.07.2019	Abgrenzungsplan	

UMWELT • VERKEHR • STADTPLANUNG

Büro Emflingen
Dettenseer Str. 23
72186 Emflingen
Tel.: 07485/9769-0
info@buero-grroerer.de

Büro Owingen
Gottlieb-Daimler-Str. 2
88696 Owingen
Tel.: 07551/83498-0
info@grfoerer-archikom.de