


# BEBAUUNGSPLAN 'DORFÄCKER I - 4. ÄNDERUNG' IN WALDACHTAL - SALZSTETTEN LANDKREIS FREUDENSTADT ABGRENZUNGSPLAN

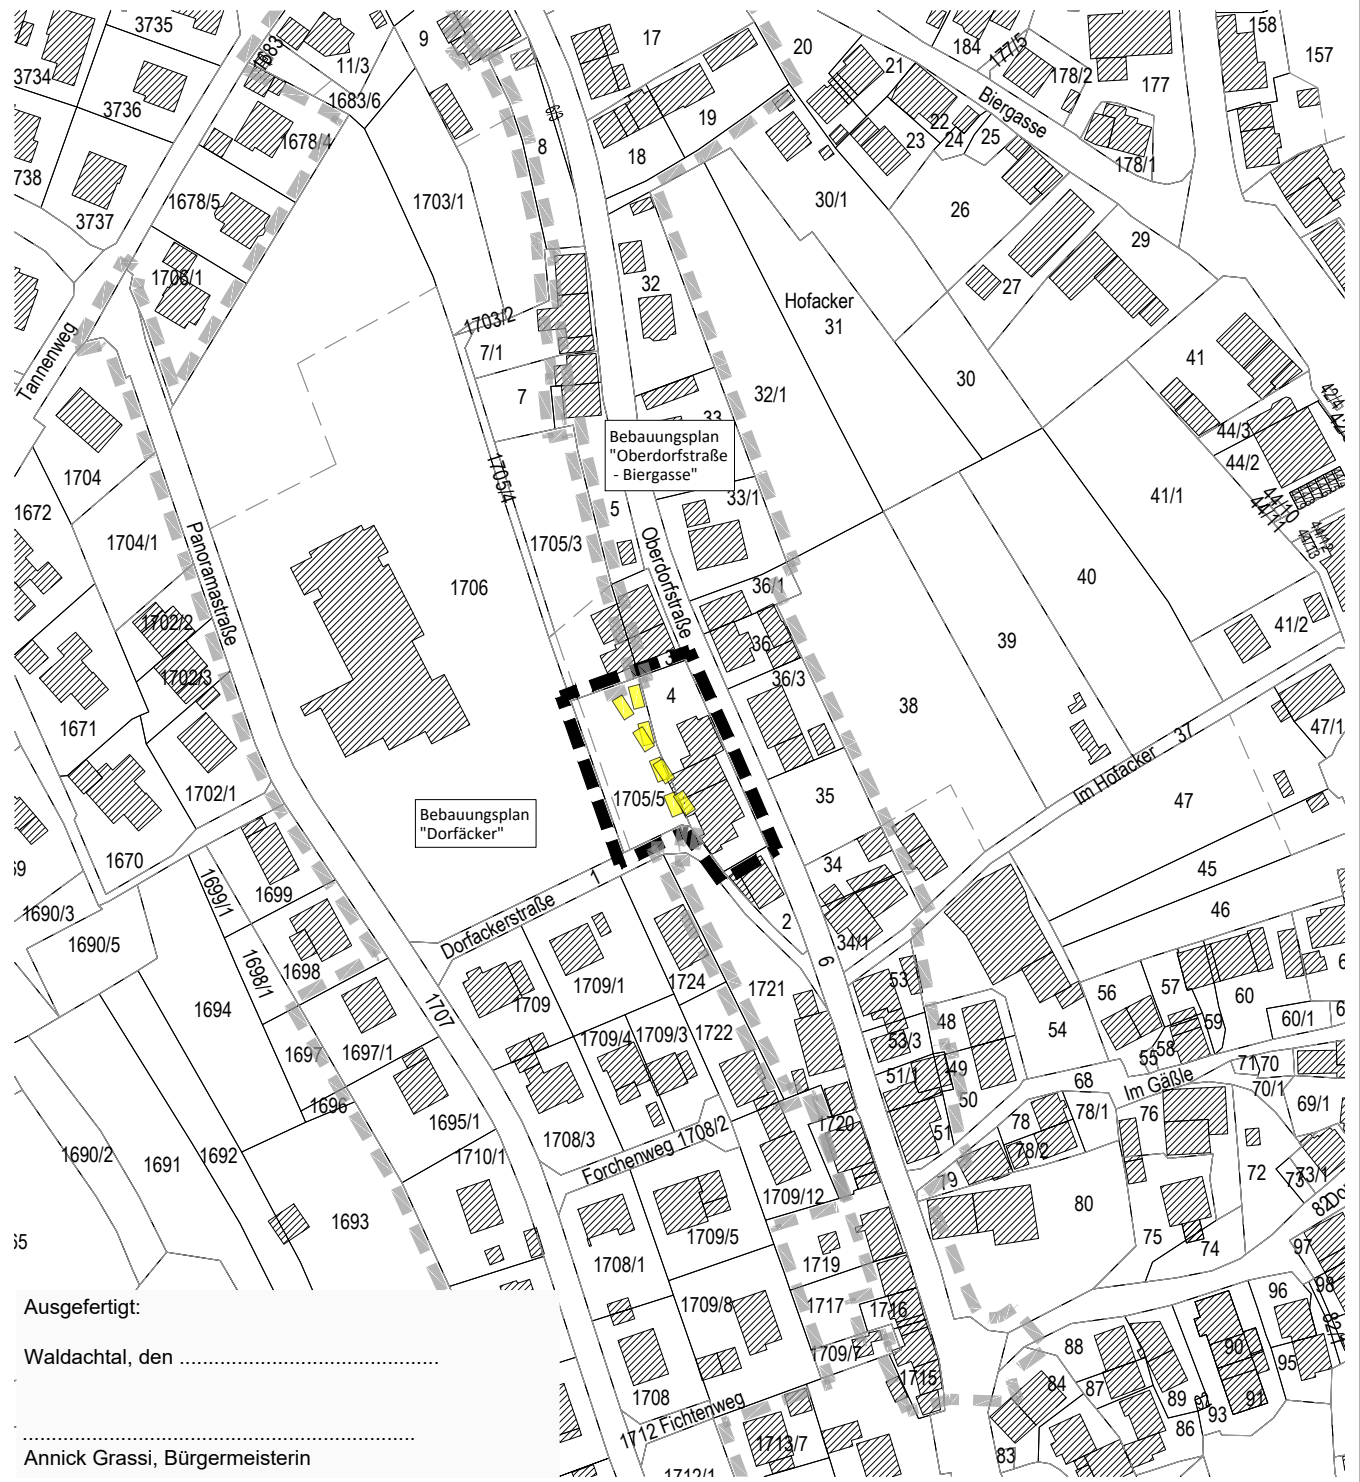

Ausgefertigt:  
Waldachtal, den .....

.....

Annick Grassi, Bürgermeisterin




Grenze des räumlichen Geltungsbereichs  
des Bebauungsplanes 'Dorfäcker I - 4. Änderung'  
(§ 9 Abs.7 BauGB)



Grenze des räumlichen Geltungsbereichs  
angrenzender Bebauungspläne



Grenze der aufzuhebenden Geltungsbereiche  
der rechtskräftigen Bebauungspläne

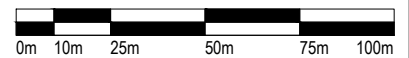

Maßstab: 1 : 2.000		Projektnummer: 12542	
		Plannummer: 12542/abgrenz-1.1	
Cez./Ceü.	Datum	Änderungsvermerk	Grundlage: ALK
SF/Gr	08.11.18	Abgrenzungsplan zur Sitzung am 20.11.2018	
		Büro Emplingen Delfenser Str. 23 72186 Emplingen Tel.: 07485/9769-0 info@buero-groerer.de	
		Büro Überlingen Bahnhofstr. 18-20 88652 Überlingen Tel.: 07551/8008-0 info@groerer-archikom.de	