


# BEBAUUNGSPLAN "ORTSMITTE TUMLINGEN"

## IN WALDACHTAL - TUMLINGEN

### LANDKREIS FREUDENSTADT

### ABGRENZUNGSPLAN

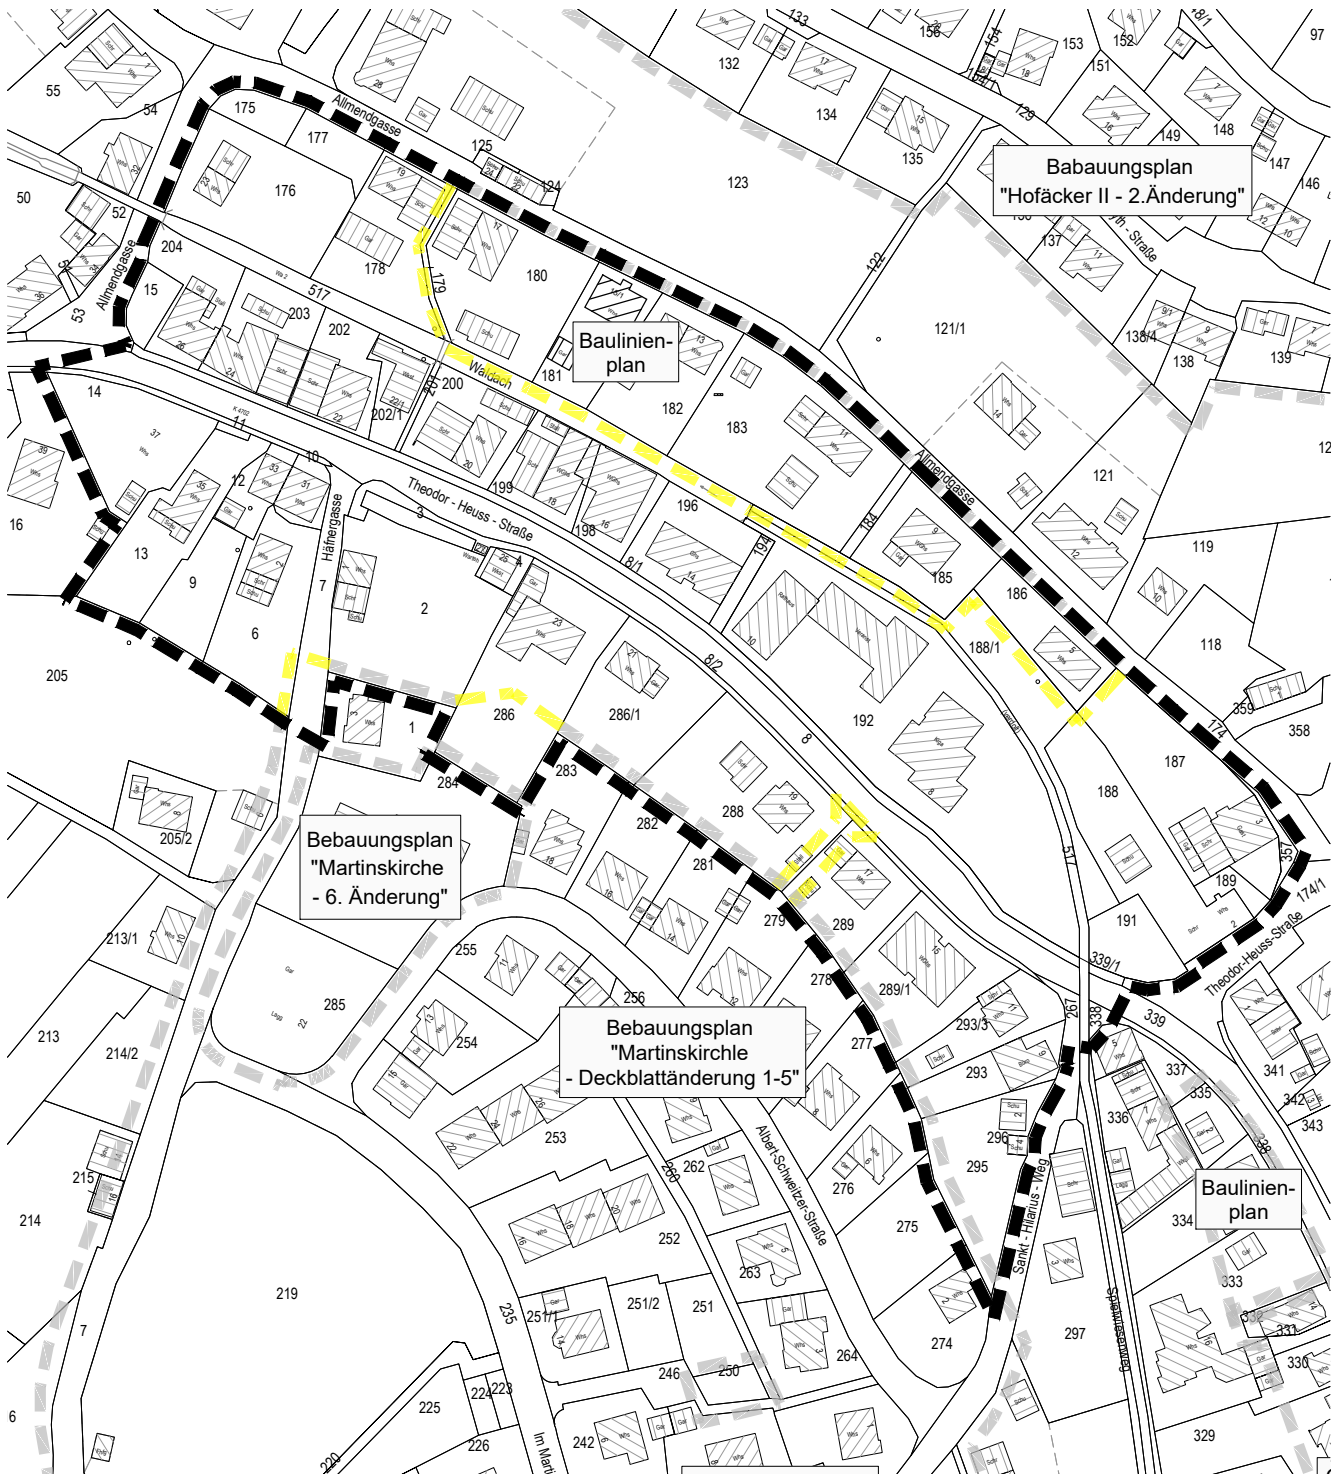

- Grenze des räumlichen Geltungsbereichs des Bebauungsplanes (§ 9 Abs. 7 BauGB)
- Grenze des räumlichen Geltungsbereichs angrenzender Bebauungspläne
- aufzuhebender Geltungsbereich angrenzender Bebauungspläne

Maßstab: 1 : 2.000		Projektnummer: 12814	
		Plannummer: 12814/obgr_1.1	
Gez./Geö.	Datum	Änderungsvermerk	Grundlage: ALK
Ps/Gf	24.03.20	Abgrenzungsplan	

 <small>Umwelt • Verkehr • Stadtplanung</small>	Büro Empfingen Höhenzollerweg 1 72186 Empfingen Tel.: 07485/9769-0 info@buero-grorer.de	Büro Dorstetten Schießgrabenstraße 4 72280 Dorstetten Tel.: 07443/24056-0 info@buero-grorer.de	Büro Owingen Gottlieb-Daimler-Str. 2 88696 Owingen Tel.: 07551/83498-0 info@buero-grorer.de
--	---	--	---