
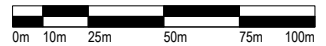


BEBAUUNGSPLAN 'Taläcker 2008 - 3. ÄNDERUNG' IN WALDACHTAL - CRESBACH LANDKREIS FREUDENSTADT ABGRENZUNGSPLAN

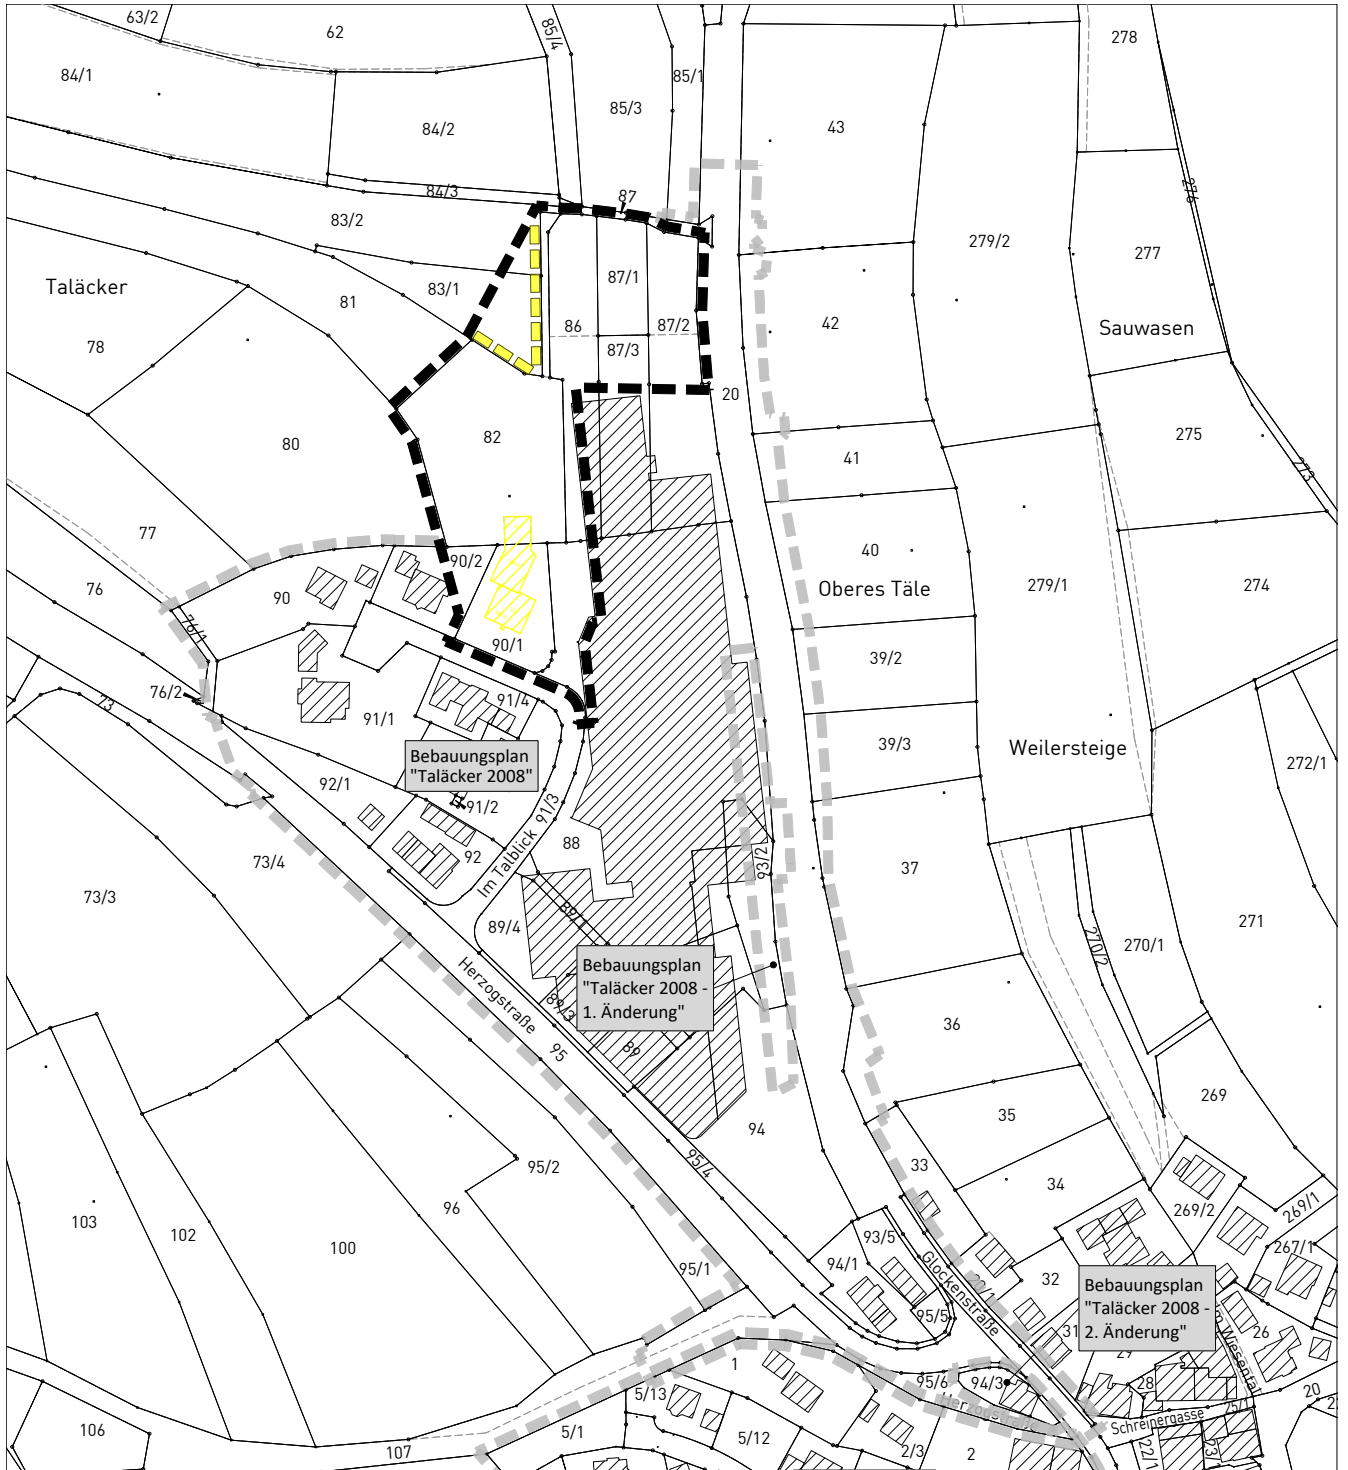

- Grenze des räumlichen Geltungsbereichs des BBP 'Taläcker 2008 - 3. Änderung' (§ 9 Abs.7 BauGB)
- aufzuhebender Geltungsbereich des BBP 'Taläcker 2008'
- Grenze des räumlichen Geltungsbereichs angrenzender Bebauungspläne

Maßstab: 1 : 2.500		Projektnummer: 12520	
		Plannummer: 12520/abgr_1.3	
Gez./Geä.	Datum	Änderungsvermerk	Grundlage: ALKIS_2021-GK_92
SF/Gr/Gf	24.07.18	Abgrenzungsplan	
Gr	19.10.21	Aktualisierung Flst.Nr. 88 und Anpassung Geltungsbereich	
SF/Gr	10.05.22	Anpassung Geltungsbereich, Einbeziehung Teilfläche Flst. 90/2	

GFRÖRER
INGENIEURE

info@gf-kom.de
www.gf-kommunal.de
Tel +49 7485-9769-0