


# Bebauungsplan 'Birkäcker - Erweiterung'

in Waldachtal - Cresbach

Landkreis Freudenstadt

## Abgrenzungsplan

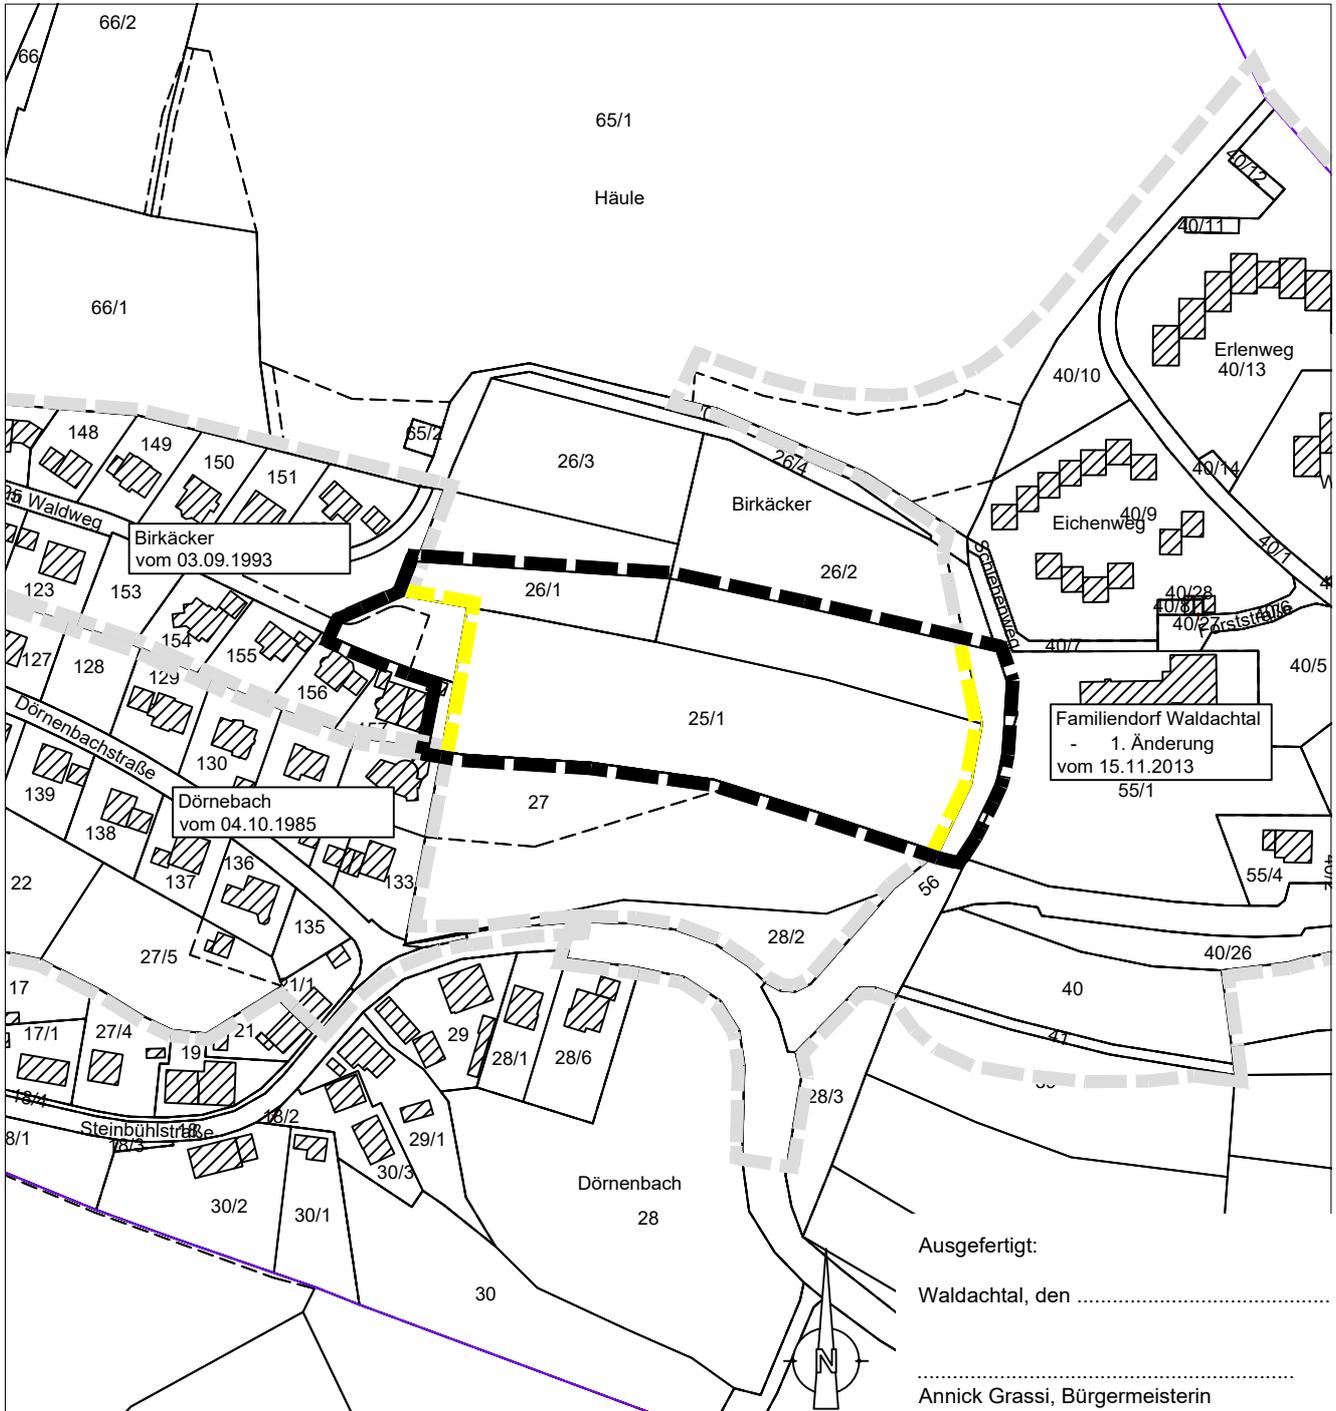


Ausgefertigt:

Waldachtal, den .....

Annick Grassi, Bürgermeisterin



Grenze des räumlichen Geltungsbereiches  
des BBP 'Birkäcker - Erweiterung' (§ 9 Abs.7 BauGB)

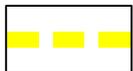

Aufzuhebender Geltungsbereich genehmigter  
Bebauungspläne



Geltungsbereich angrenzender Bebauungspläne

Maßstab 1 : 2.500

St	13.12.2022	Aufstellungsbeschluss
St	14.02.2023	Entwurf
Name	Datum	Art der Änderung
<b>Gemeindeverwaltungsverband Dornstetten Verbandsbauamt</b>		
		Tel.: 07443/9604-0 Fax.: 07443/9604-19
Bearbeiter: S. Stockburger		