


Bebauungsplan 'Birkäcker - Erweiterung'

in Waldachtal - Cresbach

Landkreis Freudenstadt


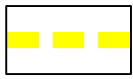

Abgrenzungsplan

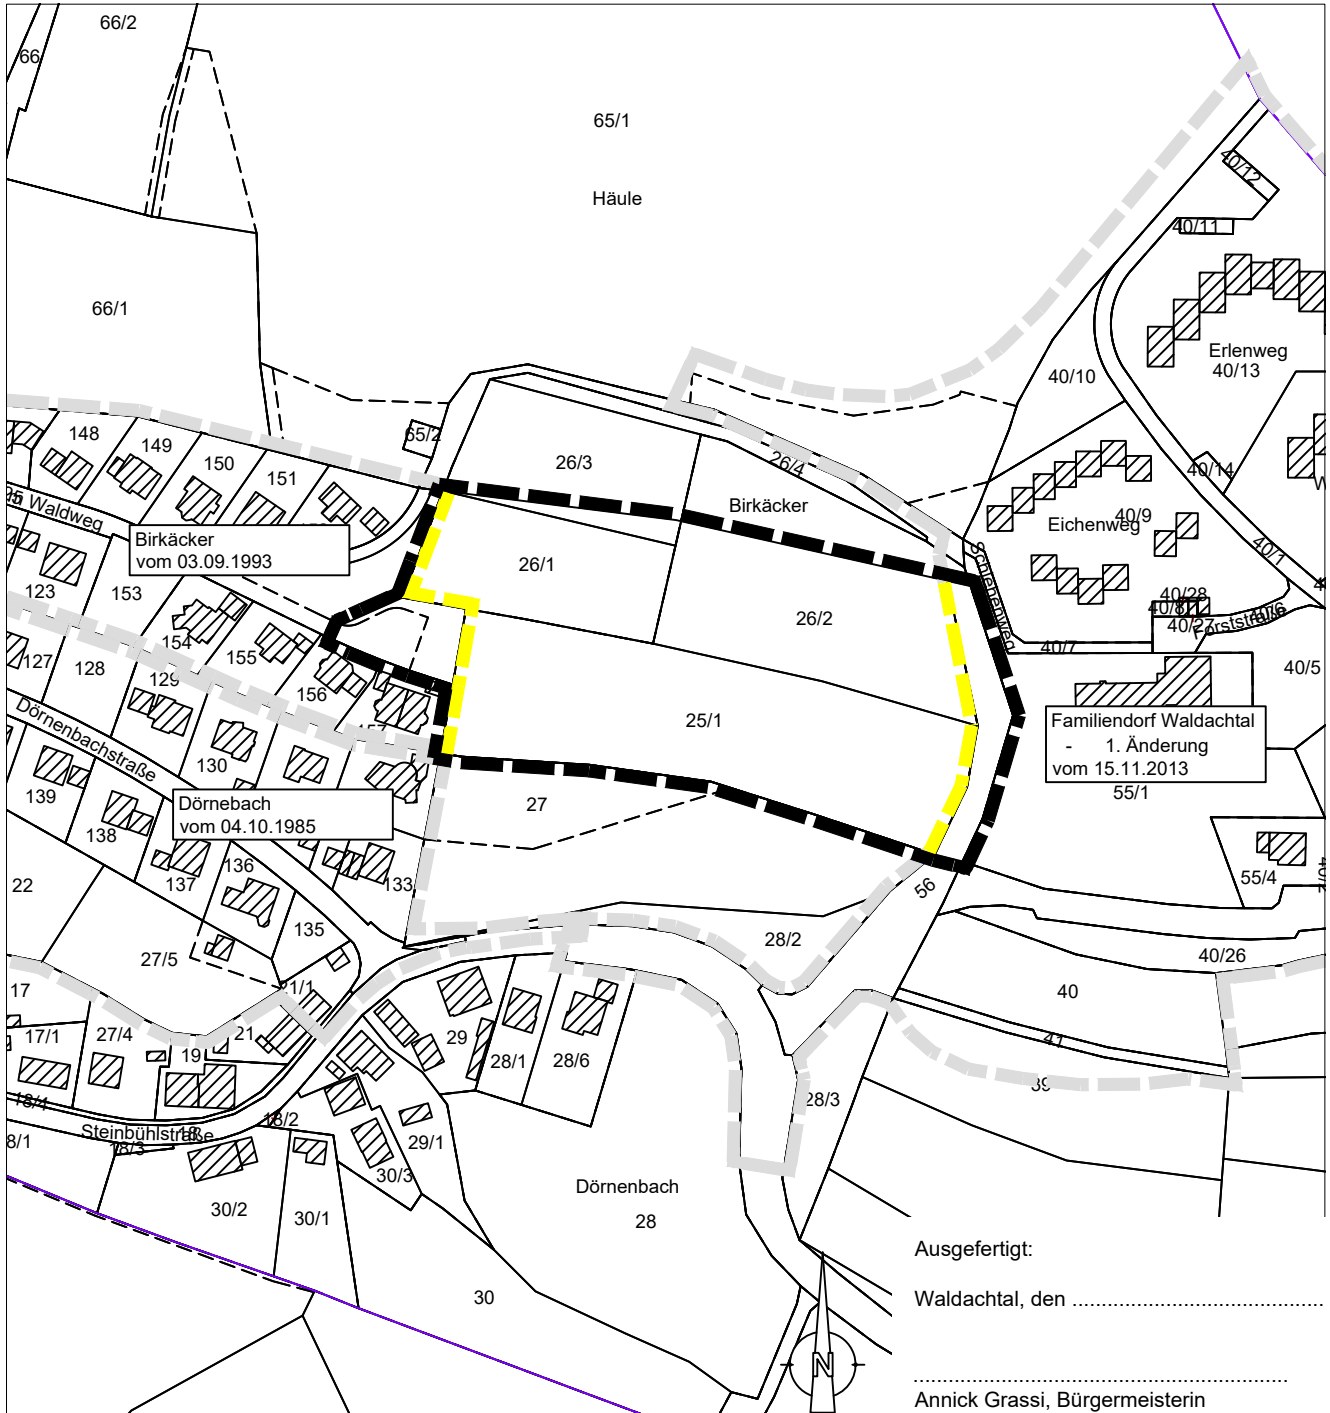

Ausgefertigt:

Waldachtal, den

.....
Annick Grassi, Bürgermeisterin

-  Grenze des räumlichen Geltungsbereiches des BBP 'Birkäcker - Erweiterung' (§ 9 Abs.7 BauGB)
-  Aufzuhebender Geltungsbereich genehmigter Bebauungspläne
-  Geltungsbereich angrenzender Bebauungspläne

Maßstab 1 : 2.500

St	13.12.2022	Aufstellungsbeschluss
Name	Datum	Art der Änderung
Gemeindeverwaltungsverband Dornstetten Verbandsbauamt		
		Tel.: 07443/9604-0 Fax.: 07443/9604-19
Bearbeiter: S. Stockburger		