


Bebauungsplan "Hofacker - 3. Änderung"

in Waldachtal - Salzstetten

Landkreis Freudenstadt

ABGRENZUNGSPLAN

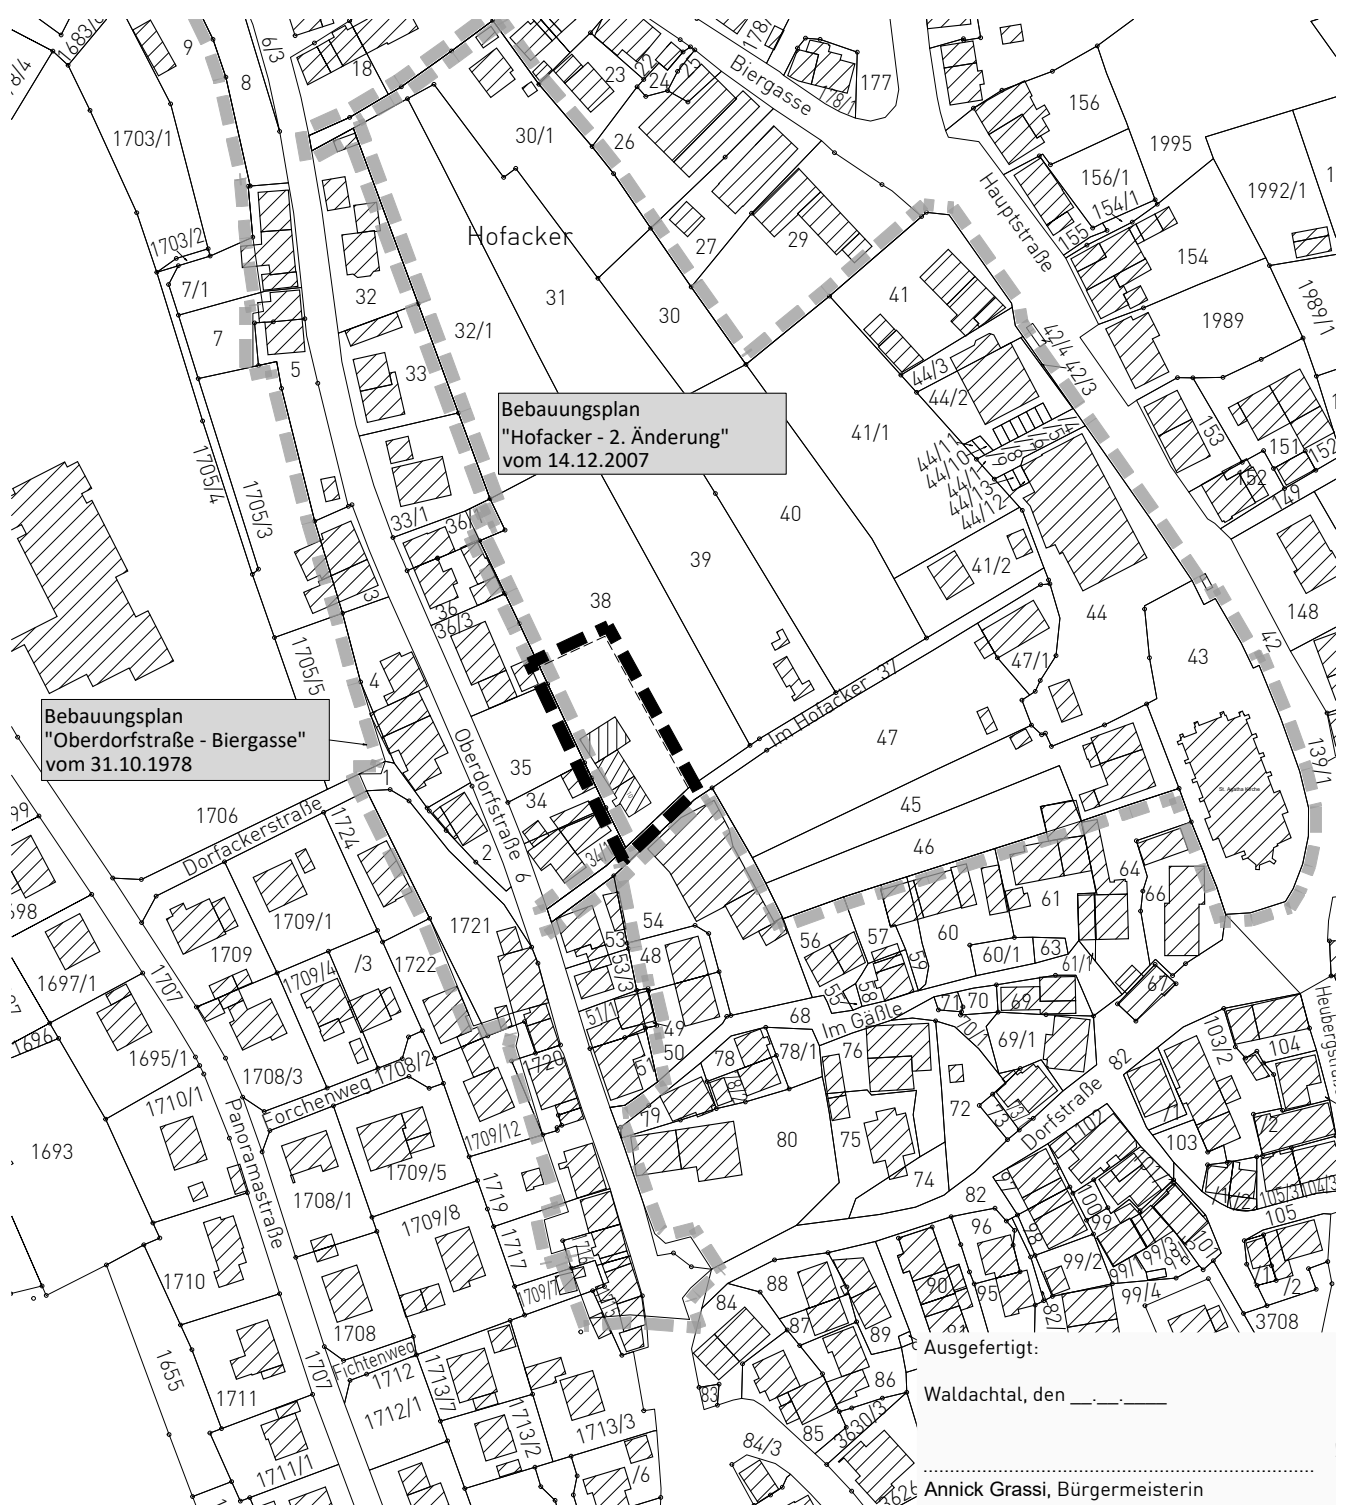

Bebauungsplan
"Oberdorfstraße - Biergasse"
vom 31.10.1978

Bebauungsplan
"Hofacker - 2. Änderung"
vom 14.12.2007

Ausgefertigt:
Waldachtal, den _____

.....
Annick Grassi, Bürgermeisterin

- Grenze des räumlichen Geltungsbereichs des Bebauungsplanes (§ 9 Abs. 7 BauGB)
- Grenze der räumlichen Geltungsbereiche des genehmigten und der angrenzenden Bebauungspläne

Maßstab: 1 : 2.000		Projektnummer: 13117	
		Plannummer: 13117/abgr_1.1	
Gez./Geä.	Datum	Anderungsvermerk	Grundlage: ALKIS_21-GK_92
SP/Gr	28.01.22	Abgrenzungsplan	

info@gf-kom.de
www.gf-kommunal.de
Tel +49 7485-9769-0