


# Bebauungsplan "Salzstetten Süd 2001 - 3. Änderung"

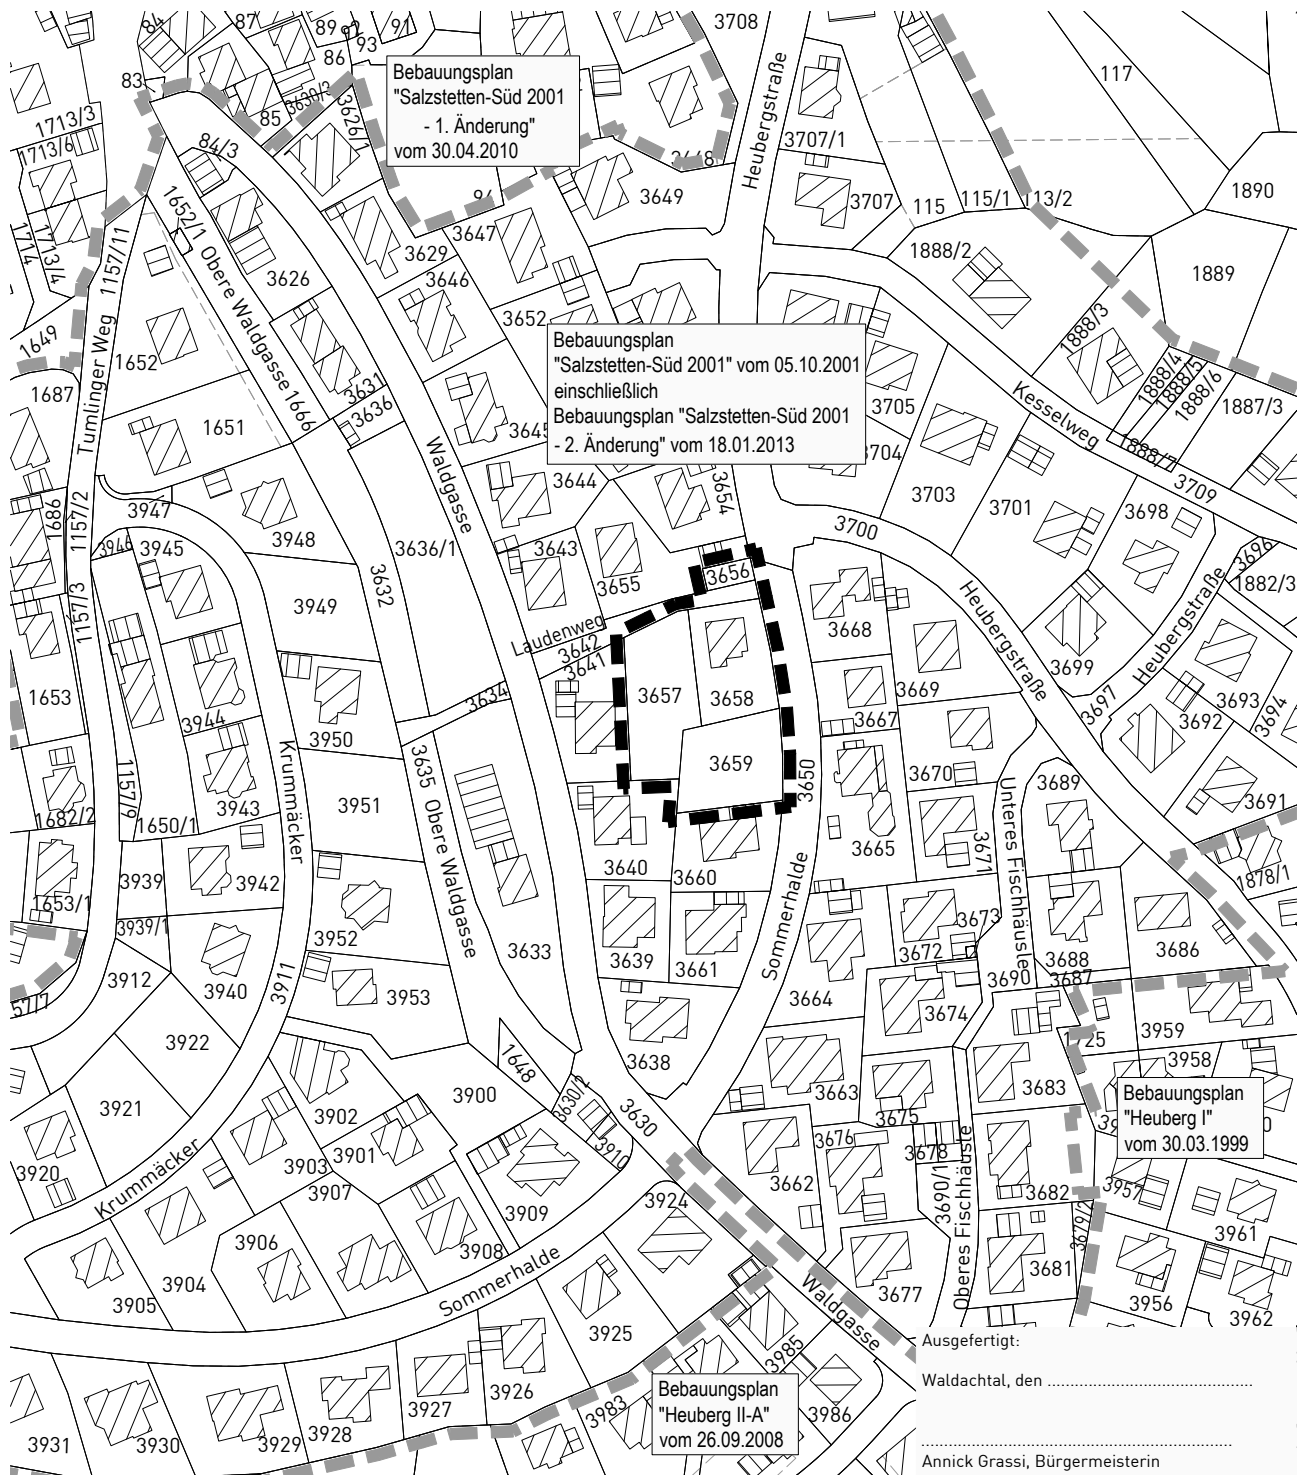

in Waldachtal-Salzstetten

Landkreis Freudenstadt

## ABGRENZUNGSPLAN



Ausgefertigt:  
Waldachtal, den .....  
Annick Grassi, Bürgermeisterin

-  Grenze des räumlichen Geltungsbereichs des Bebauungsplanes (§ 9 Abs. 7 BauGB)
-  Grenze des räumlichen Geltungsbereichs des genehmigten Bebauungsplanes

Maßstab: 1 : 2.000		Projektnummer: 13053 Plannummer: 13053/abgr-1.1	
Gez./Geä.	Datum	Änderungsvermerk	Grundlage: ALKIS
Sp/Gr	19.10.21	Entwurf	





info@gf-kom.de  
www.gf-kommunal.de  
Tel +49 7485-9769-0

