


Bebauungsplan "Sondergebiet Waldhof - 1. Änderung"

in Waldachtal - Salzstetten

Landkreis Freudenstadt

ABGRENZUNGSPLAN

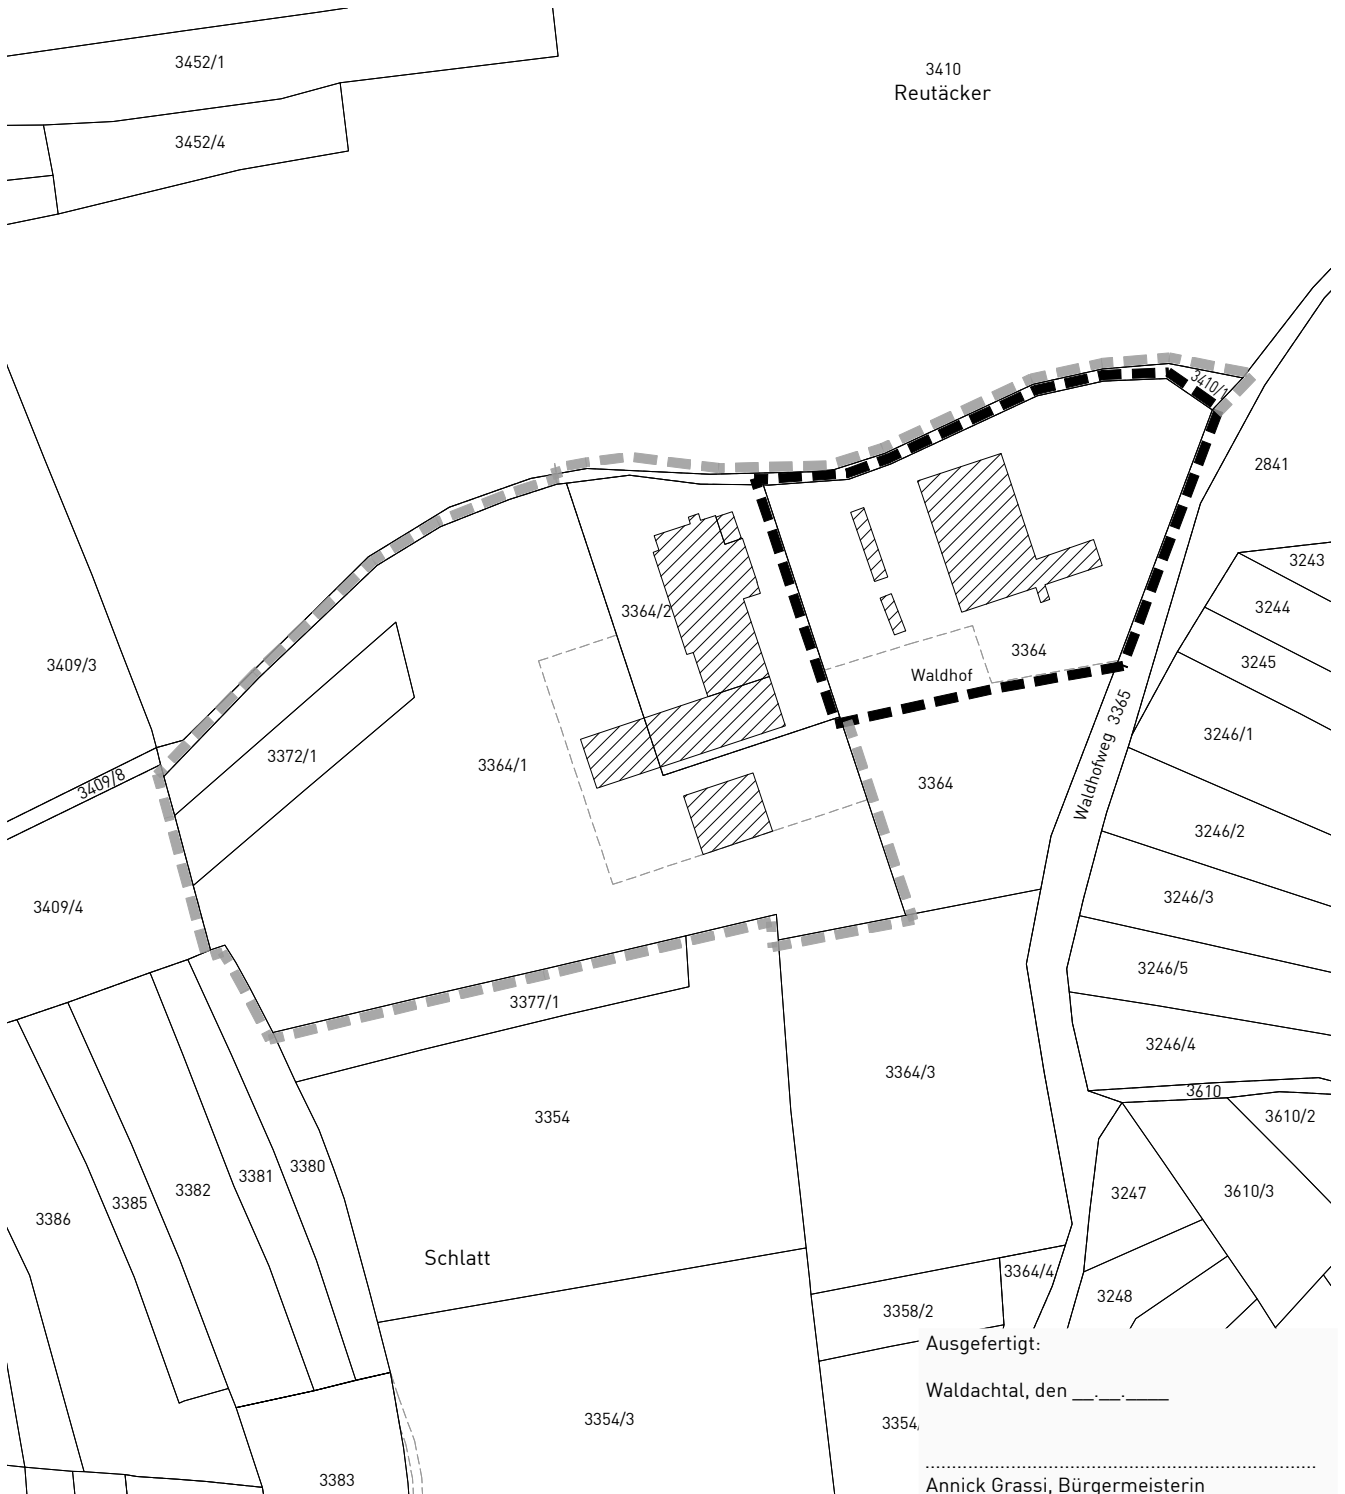

Grenze des räumlichen Geltungsbereichs des Bebauungsplanes (§ 9 Abs. 7 BauGB)



Grenze des räumlichen Geltungsbereichs des genehmigten vorhabenbezogenen Bebauungsplanes "Sondergebiet Waldhof"

Ausgefertigt:

Waldachtal, den _____

3354,

.....
Annick Grassi, Bürgermeisterin

Maßstab: 1 : 2.500		Projektnummer: 12956 Plannummer: 12956/abgr-1.2	
Gez./Geä.	Datum	Änderungsvermerk	Grundlage: ALKIS-2019_GK_92
SF/Gr	19.10.21	Abgrenzungsplan	
SF/Gr	10.05.22	Verfahrenswechsel und Vorhaben- und Erschließungsplan entfällt	



info@gf-kom.de
www.gf-kommunal.de
Tel +49 7485-9769-0

