


BEBAUUNGSPLAN
'SCHAFHOFÄCKER - ERWEITERUNG TEIL I - 3. ÜBERARBEITUNG, 1. ÄNDERUNG'
IN WALDACHTAL - LÜTZENHARDT
LANDKREIS FREUDENSTADT
ABGRENZUNGSPLAN

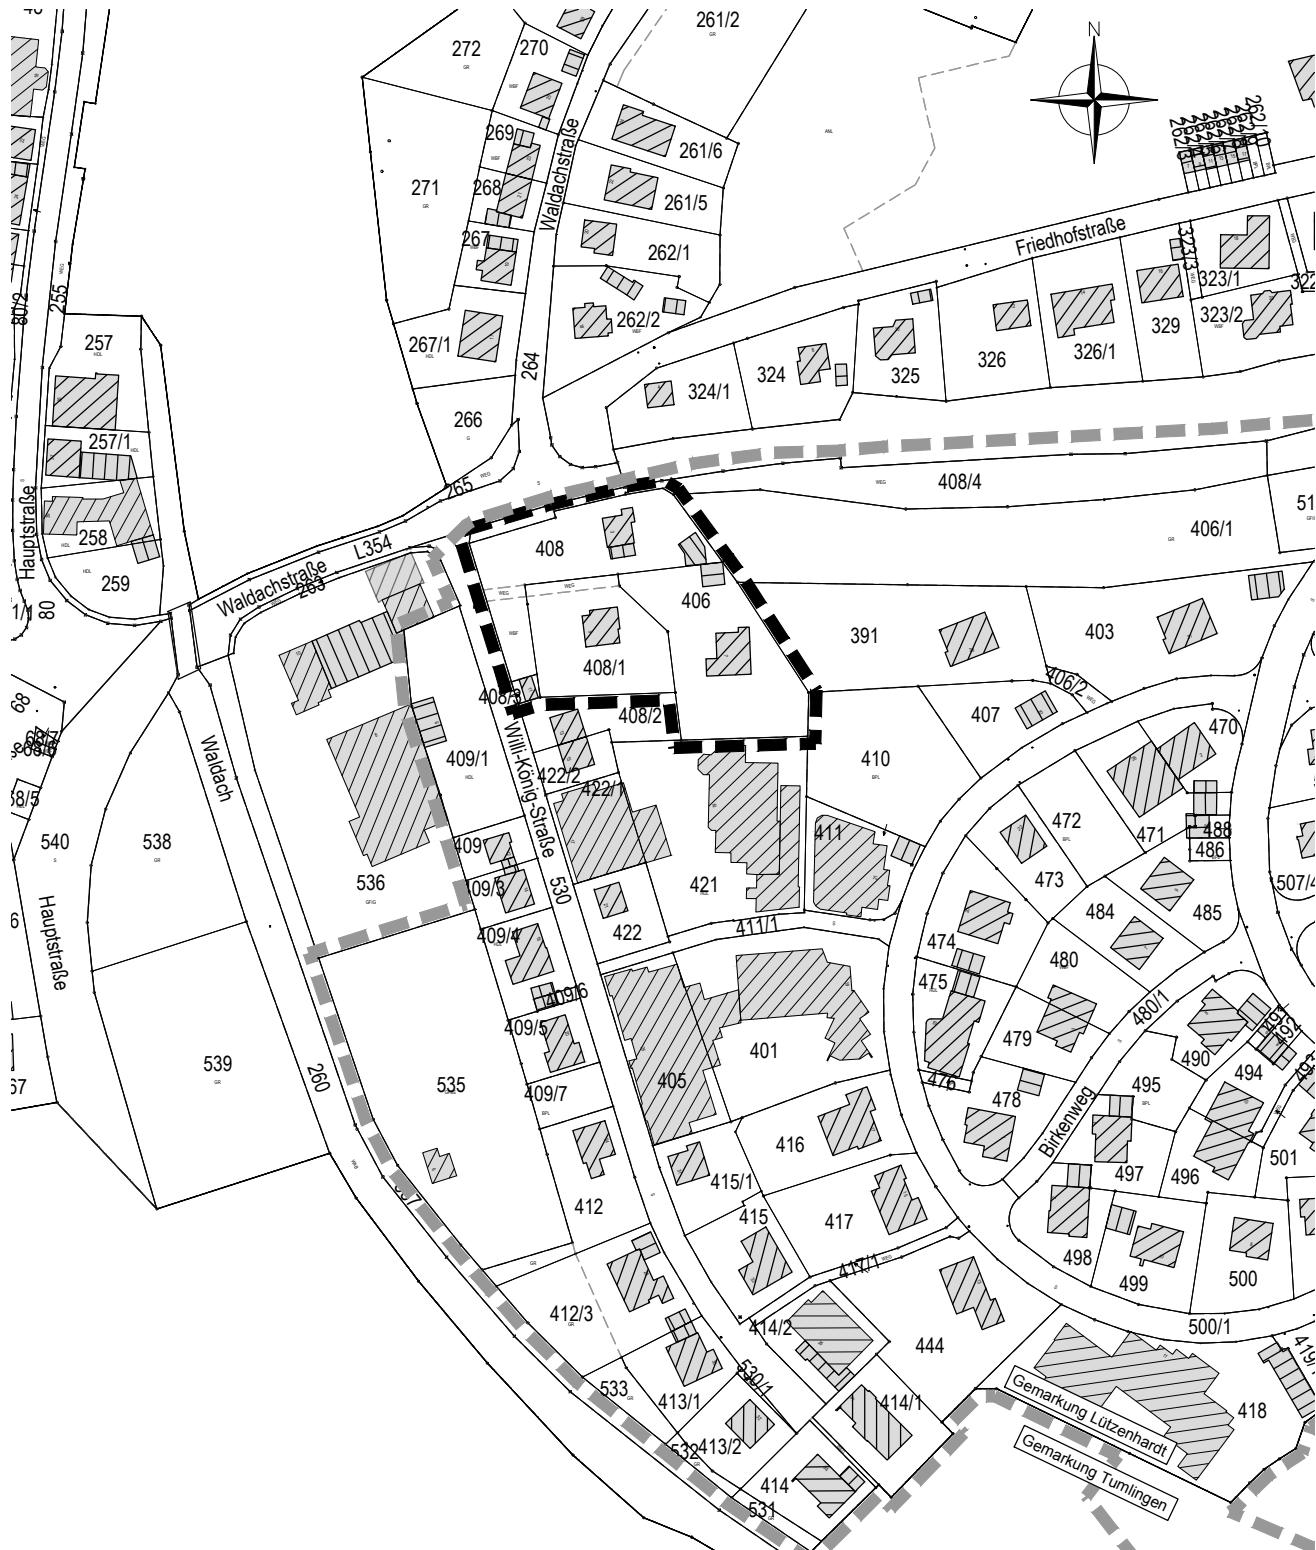

Grenze des räumlichen Geltungsbereichs des Bebauungsplanes
 'Schafhofäcker-Erweiterung Teil I - 3. Überarbeitung, 1. Änderung'
 (§ 9 Abs.7 BauGB)



Grenze des räumlichen Geltungsbereichs des rechtskräftigen
 Bebauungsplanes 'Schafhofäcker-Erweiterung Teil I - 3. Überarbeitung -'
 vom 13.09.2002

Maßstab: 1 : 2.000			Projektnummer: 1830
			Plannummer: 1830/abgrenz-1.2
Gez./Gef.	Datum	Änderungsvermerk	Grundlage: ALK
Gr/Gf	08.07.14	Abgrenzungsplan	
Gr/Gf	12.05.15	Bezeichnung des Bebauungsplanes	

	BÜRO GFRÖRER	ARCHITEKTEN, INGENIEURE
	DETTENSEERSTR. 23–25	Telefon: 07485 / 97 69 0

72186 EMPFINGEN

Telefax: 07485 / 97 69 21