
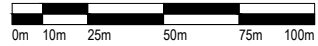


# BEBAUUNGSPLAN "SCHELMENHECKE - 3. ÄNDERUNG" IN WALDACHTAL - LÜTZENHARDT UND CRESBACH Landkreis Freudenstadt ABGRENZUNGSPLAN

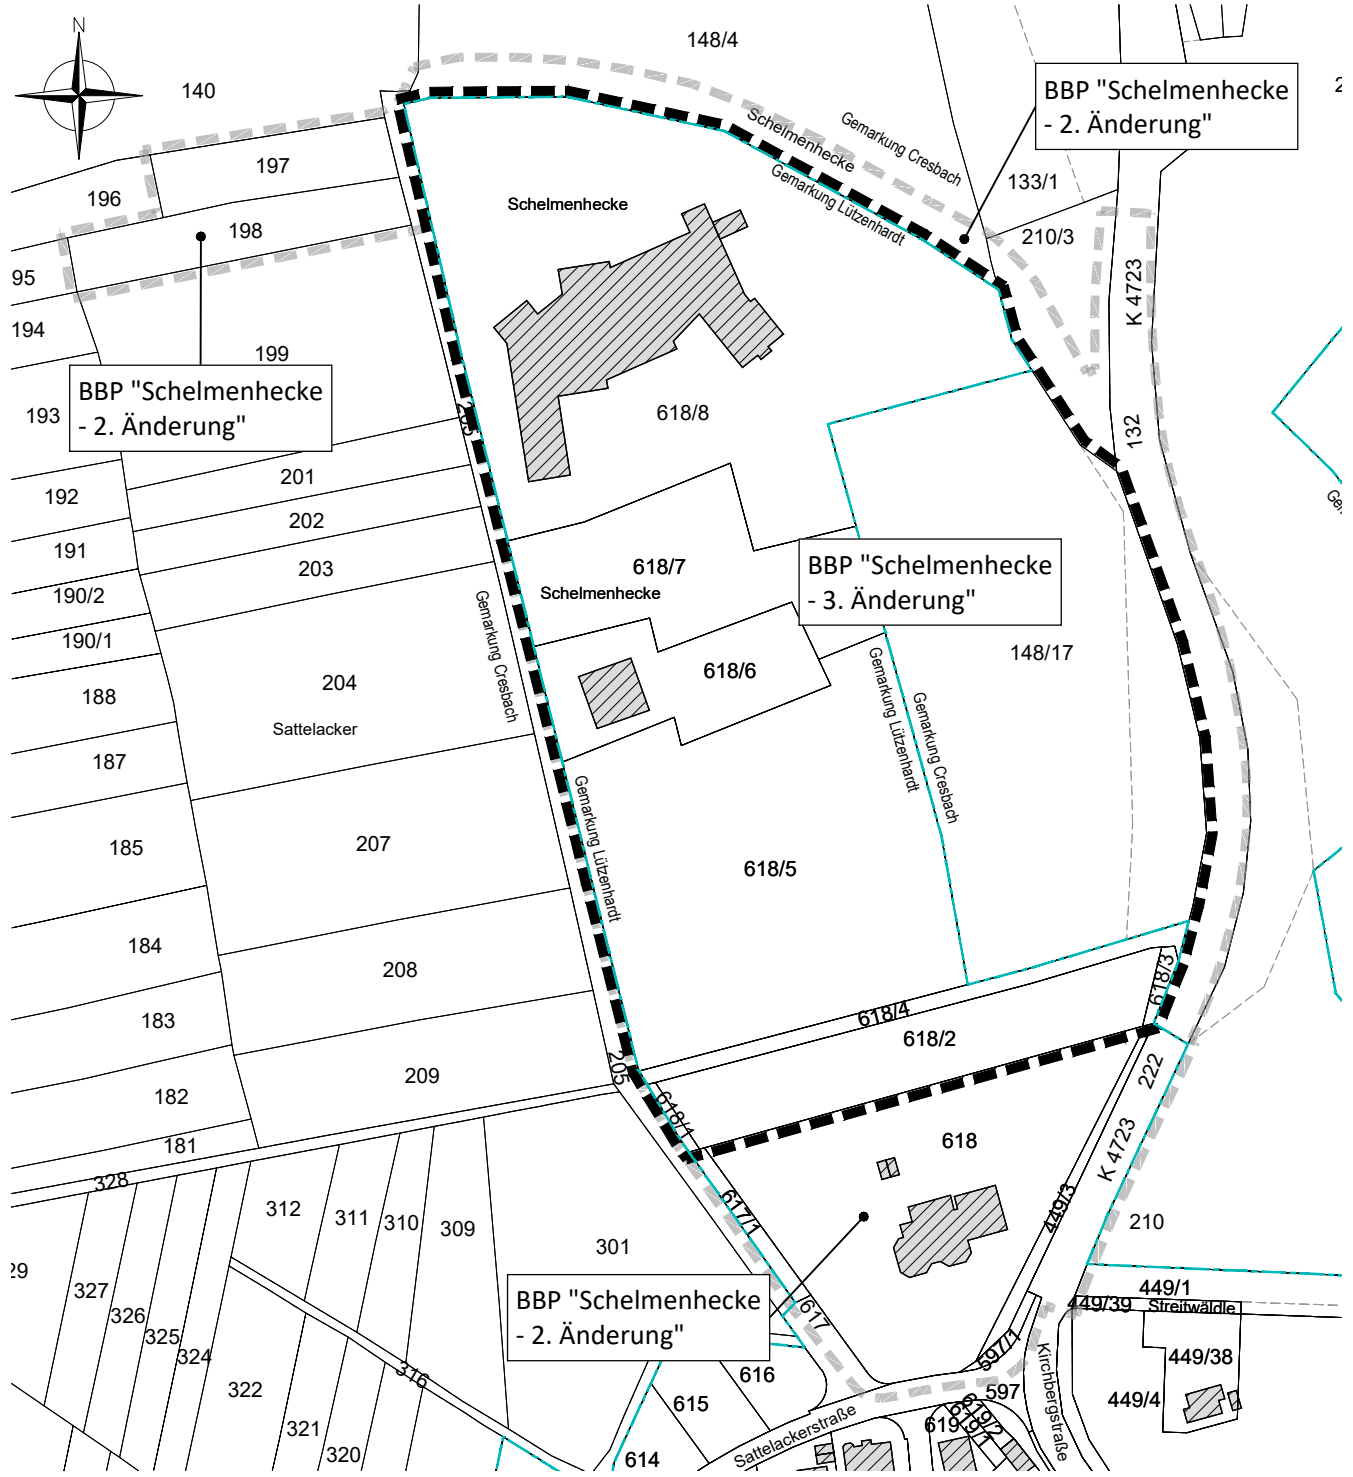

- Grenze des räumlichen Geltungsbereichs des Bebauungsplanes (§ 9 Abs.7 BauGB)
- Grenze des räumlichen Geltungsbereichs genehmigter Bebauungspläne
- Gemarkungsgrenze

Maßstab: 1 : 2.500		Projektnummer: 12655	
		Plannummer: 12655/abg-1.2	
Gez./Geü.	Datum	Änderungsvermerk	Grundlage: ALK
Gr/Gf	28.04.20	Abgrenzungsplan zum Aufstellungsbeschluss	
Gr/Gf	20.07.21	keine Änderung, erneute Offenlage	

<b>BÜROGRÖRER</b> <small>UMWELT • VERKEHR • STADTPLANUNG</small>	Büro Empfingen Hohenzollernweg 1 72186 Empfingen Tel.: 07485/9769-0 info@buero-groerer.de	Büro Dornstetten Schießgrabenstraße 4 72280 Dornstetten Tel.: 07443/24056-0 info@buero-groerer.de	Büro Owingen Gottlieb-Daimler-Str. 2 88696 Owingen Tel.: 07551/83498-0 info@buero-groerer.de
---	---	---	--