


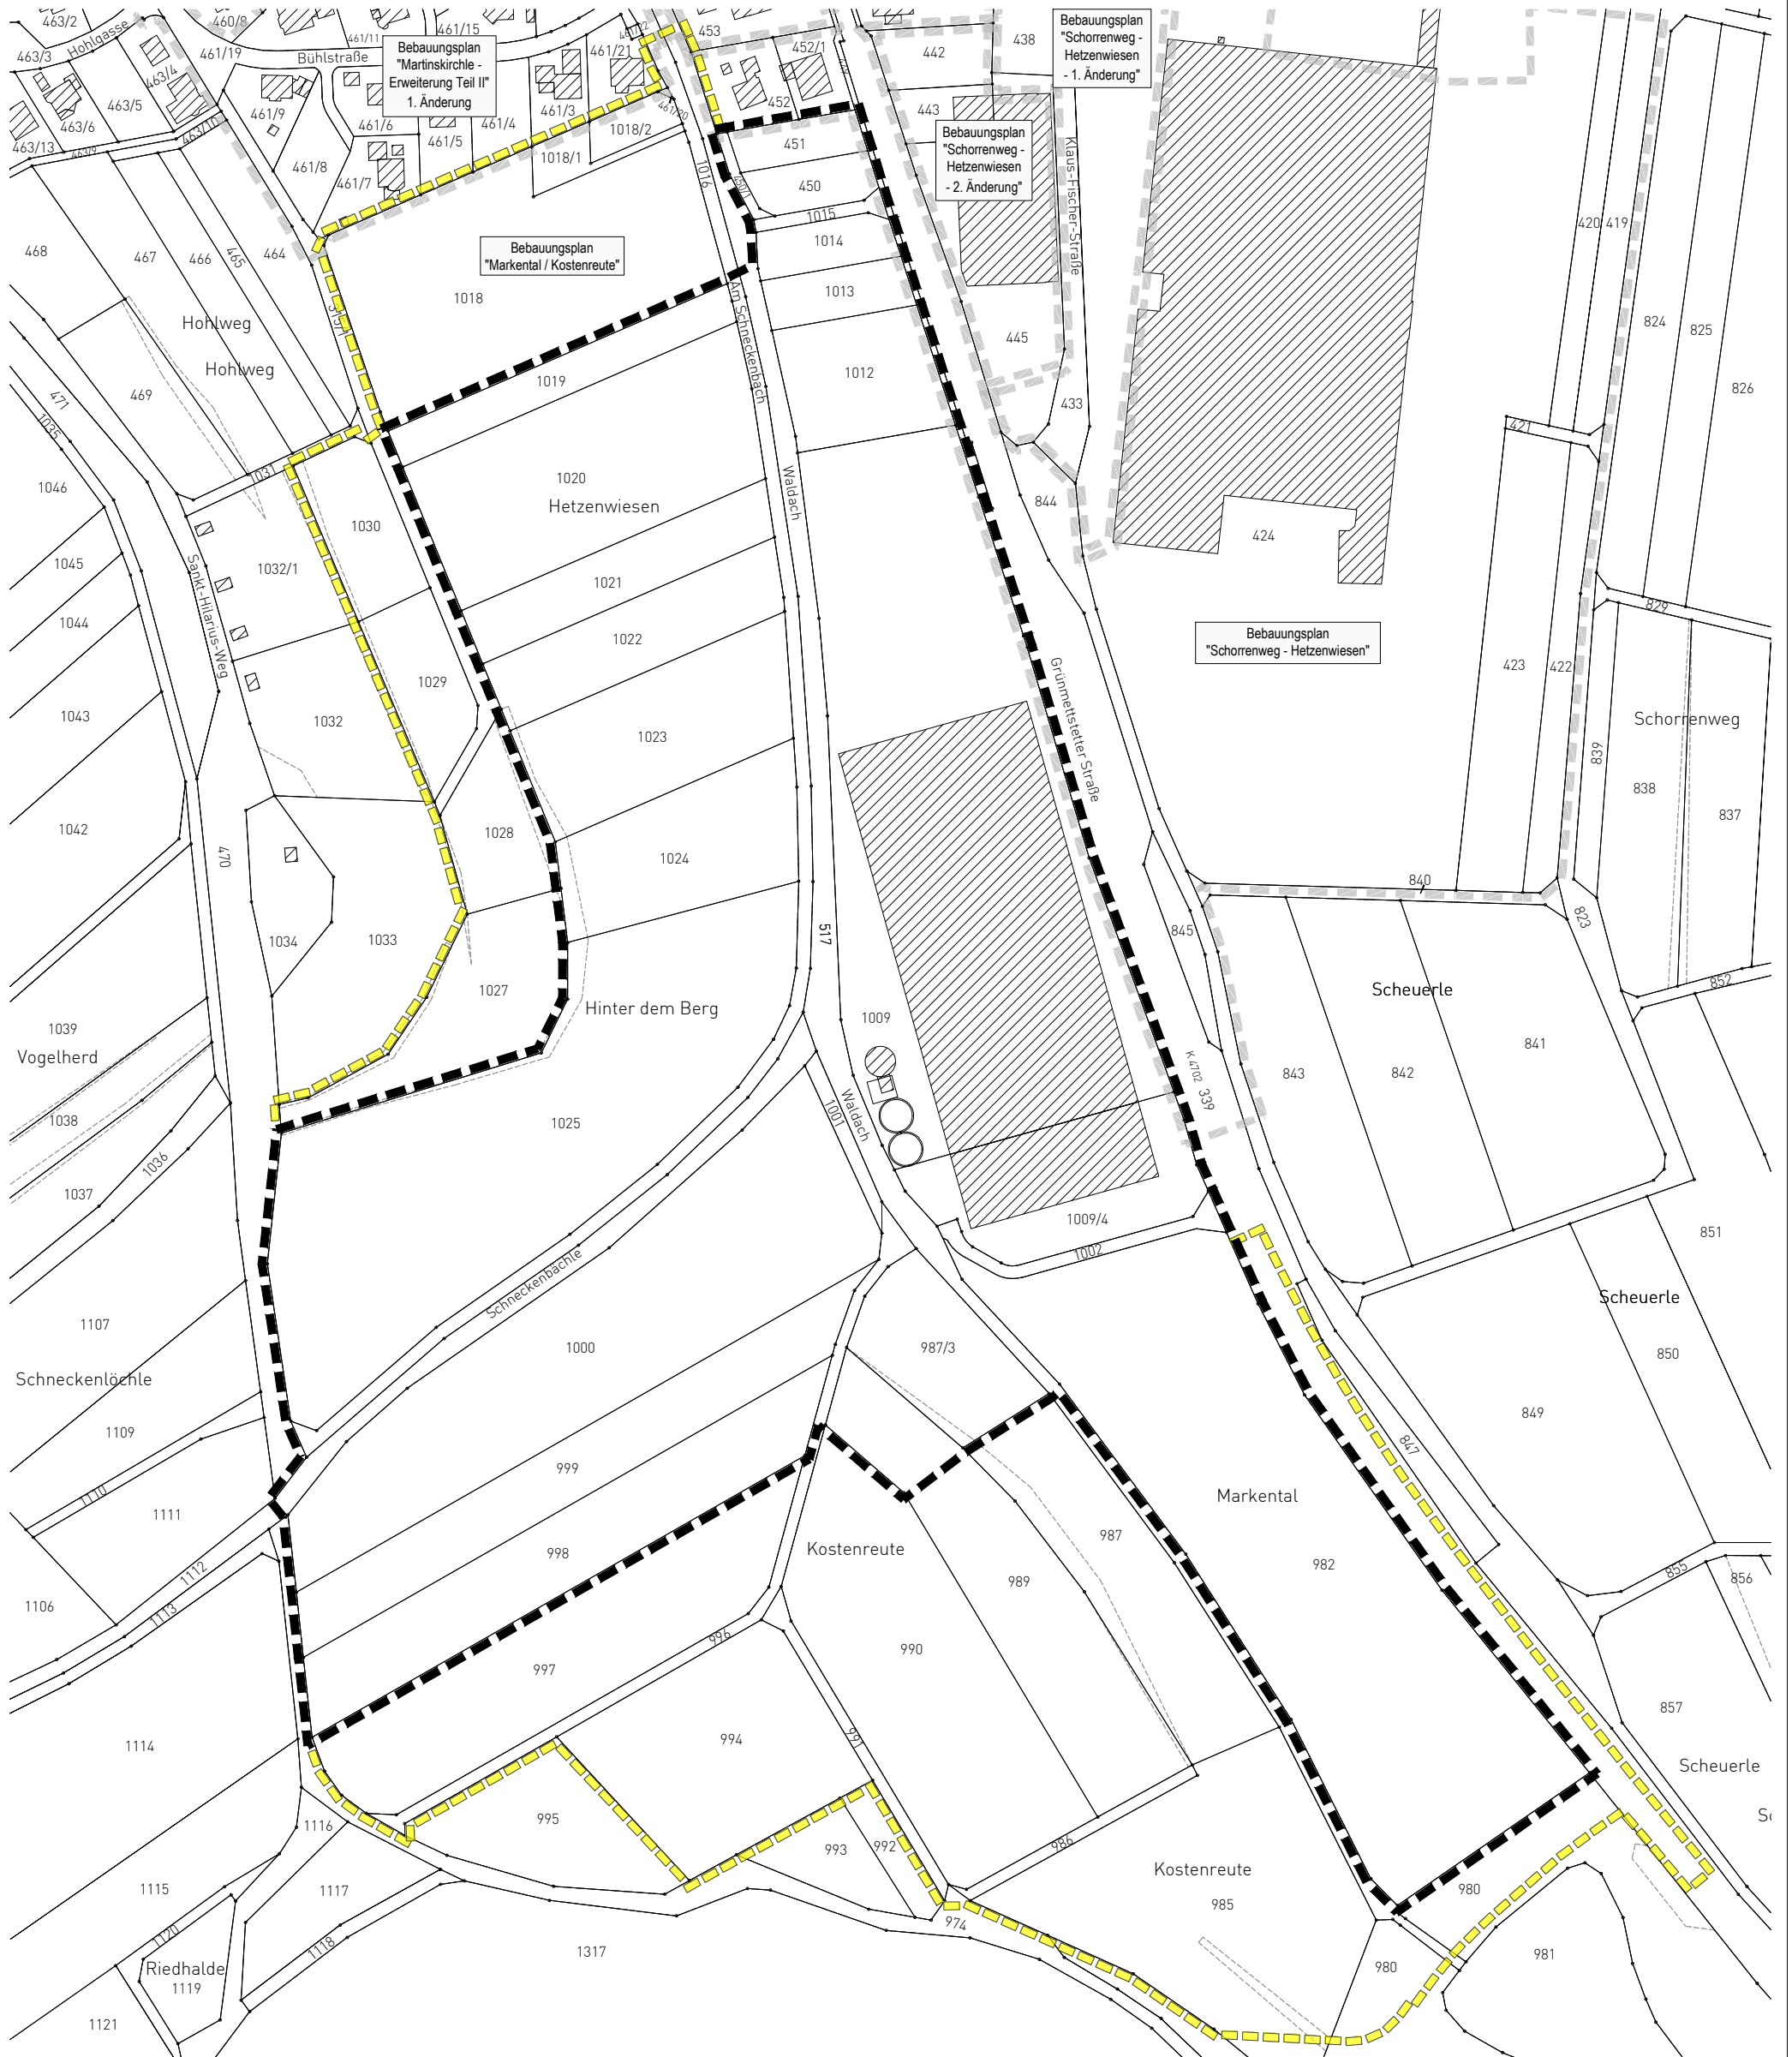


Bebauungsplan "Markental / Kostenreute - 1. Änderung"

in Waldachtal - Tumlingen

Landkreis Freudenstadt

ABGRENZUNGSPLAN

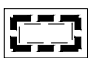

-  Grenze des räumlichen Geltungsbereichs des Bebauungsplanes (§ 9 Abs. 7 BauGB)
-  aufzuhebender Geltungsbereich des genehmigten Bebauungsplanes "Markental / Kostenreute"
-  Grenze des räumlichen Geltungsbereichs angrenzender Bebauungspläne

Maßstab:	1 : 4.000 i.O.	Projektnummer:	13160
		Plannummer:	13160/abgr_1.2
Gez./Geä.	Datum	Änderungsvermerk	Grundlage: ALKIS_2021-GK_92
SF/Gf	04.03.22	Abgrenzungsplan zur Sitzung am 22.03.2022	
SF/Gf	07.06.22	k.A., Fassung zur Offenlage	





info@gf-kom.de
www.gf-kommunal.de
Tel +49 7485-9769-0

