



# BEBAUUNGSPLAN 'MARTINSKIRCHLE- 6. ÄNDERUNG' IN WALDACHTAL - TUMLINGEN LANDKREIS FREUDENSTADT ABGRENZUNGSPLAN

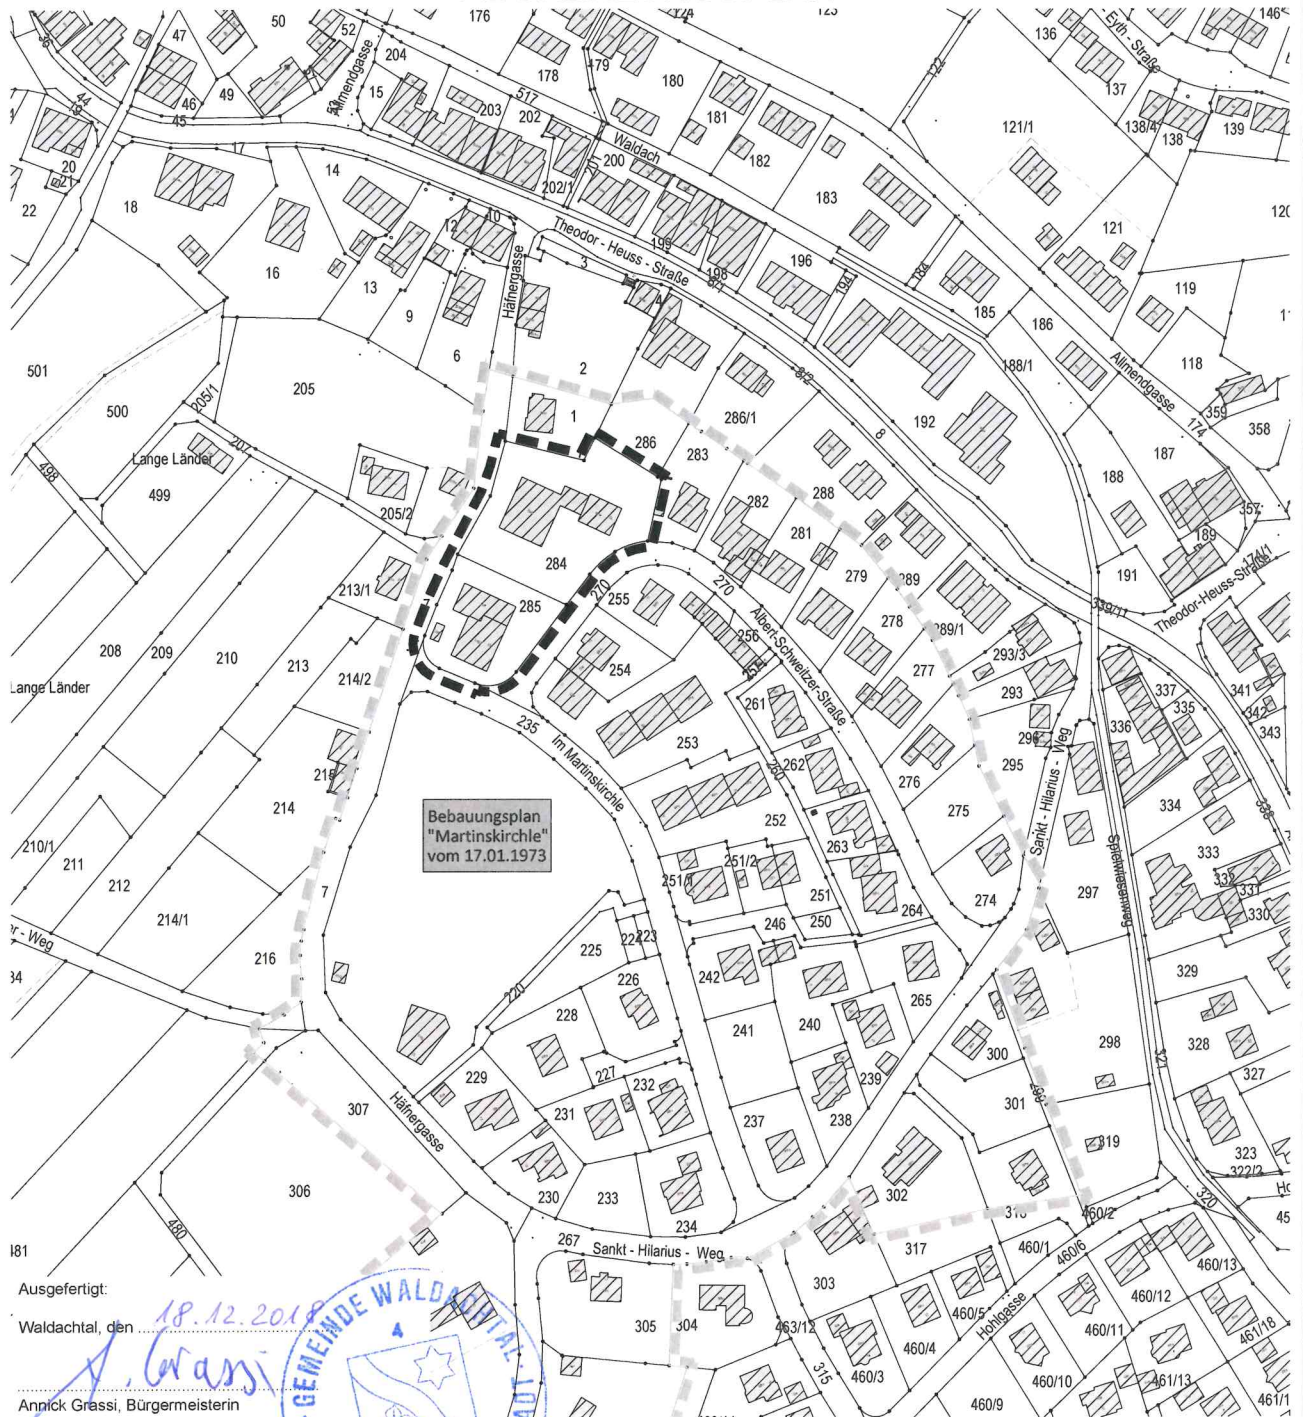

Ausgefertigt:

Waldachtal, den 18.12.2018

Annick Grassi, Bürgermeisterin

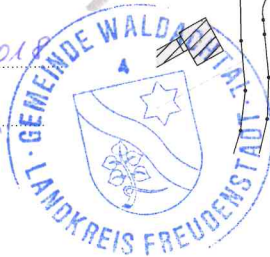

- Grenze des räumlichen Geltungsbereichs des BBP 'Martinskirchle - 3. Änderung' (§ 9 Abs.7 BauGB)
- Grenze des räumlichen Geltungsbereichs angrenzender Bebauungspläne

Maßstab: 1 : 2.500		Projektnummer: 12272
		Plannummer: 12272/abgrenz-1.4
Gez./Geö.	Datum	Änderungsvermerk
LD/Gr/Gf	03.04.17	Abgrenzungsplan
Gr/Gf	23.05.17	Ergänzung Gehweg
LD/Gr/Gf	06.09.18	keine Änderung
LD/Gr/Gf	18.12.18	keine Änderung
<b>BÜROGRÖRER</b>		
Büro Enplingen Detterseer Str. 23 72186 Enplingen Tel.: 07485-9769-0 info@buero-graerer.de		Büro Überlingen Bahnhofstr. 18-20 88652 Überlingen Tel.: 07551/8008-0 info@buero-graerer.de