


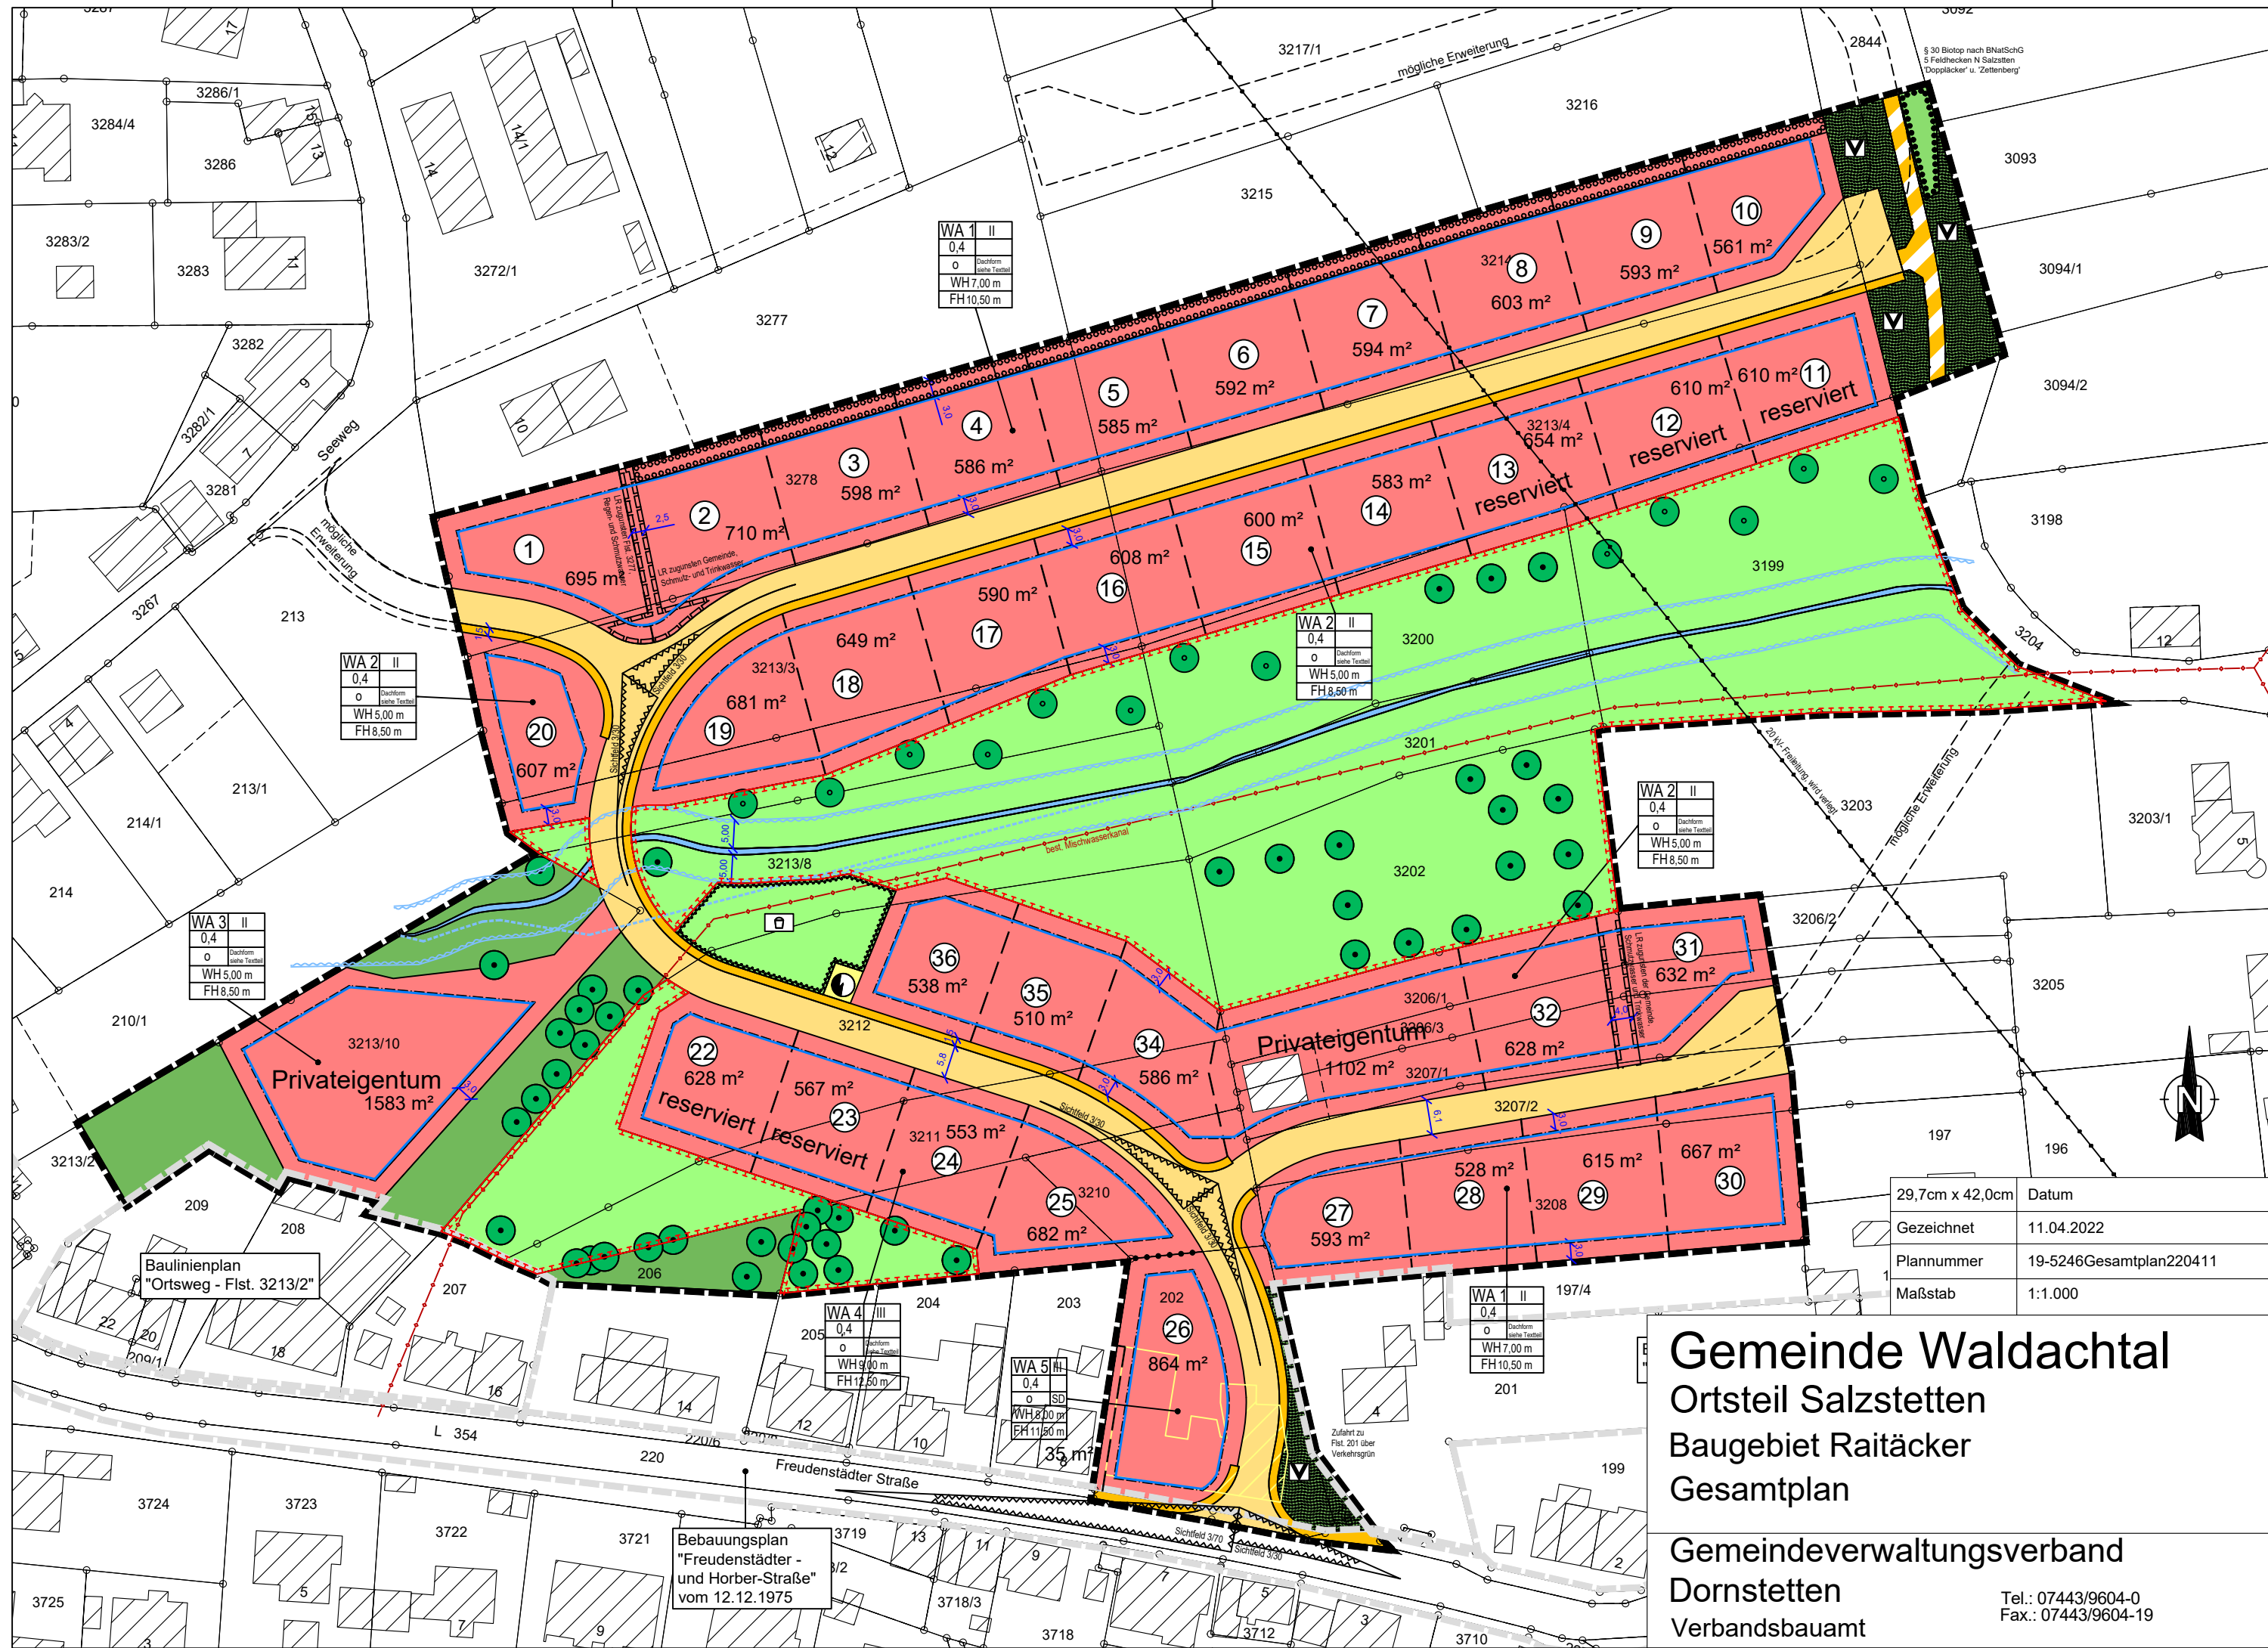

Gemeinde Waldachtal

Ortsteil Salzstetten

Baugebiet Raitacker

Gesamtplan

Gemeindeverwaltungsverband
Dornstetten
Verbandsbauamt

Tel.: 07443/9604-0
Fax.: 07443/9604-19

29,7cm x 42,0cm	Datum
Gezeichnet	11.04.2022
Plannummer	19-5246Gesamtplan220411
Maßstab	1:1.000

Bebauungsplan
"Freudenstädter -
und Horber-Straße"
vom 12.12.1975

Baulinienplan
"Ortsweg - Flst. 3213/2"